


**U5 POSIBILITATI DE MOBILARE URBANISTICA**

**LEGENDĂ**

- Limite**
- Limită intravilanului aprobat conform P.U.G. Mun. Caracal
  - Teren ce a generat P.U.Z.(nr. cad. 59369)
  - Limită teren ce se propune a fi studiat prin P.U.Z.
  - Limită de proprietate a terenurilor
- Zonificare funcțională conform PUG CARACAL Aprobat**
- Li4 - Subzonă locuințe individuale și colective mici, cu maxim P+2 niveluri în zone de dezvoltare
  - Li5 - Subzonă locuințe individuale și colective mici, cu suprafețe reduse, cu maxim P+1+M niveluri, în zone de dezvoltare
  - Teren arabil extravilan
  - Circulații cu caracter orientativ conf. PUG Caracal aprobat
  - Zona edificabilă cu amenajări speciale
- Zonificare funcțională propusă**
- Li4-2-Subzonă locuințe individuale și colective mici, cu maxim P+2 niveluri în zone de dezvoltare
  - M1-7-Subzonă mixtă destinată locuințelor individuale și colective mici și serviciilor
  - T1-8-Subzonă transporturi rutiere
  - Li4-1-Subzonă locuințe individuale și colective mici, cu maxim P+2 niveluri în zone de dezvoltare, pentru zona studiată reglementată
- Acces**
- Acces carosabil
  - Acces pietonal
  - Construcție propusă
- Circulații**
- Zonă circulații carosabile
  - Zonă circulații pietonale
  - Zonă spații verzi în incinte

**Nota:**  
 Propunerea de mobilitate urbanistică are scopul doar de a ilustra o posibilitate de amenajare și conformare a construcțiilor în raport cu indicatorii urbanistici propuși. Mobilitate urbanistică este o propunere exemplificativă și nu reprezintă o soluție definitivă de amenajare și construire și nici obligativitatea ca la fazele următoare acestea să fie respectată întocmai așa cum a fost prezentată.  
 Pentru fazele următoare de proiectare se vor respecta indicatorii urbanistici maximi propuși pe planșa U2 - Reglementări urbanistice - Zonificare funcțională.

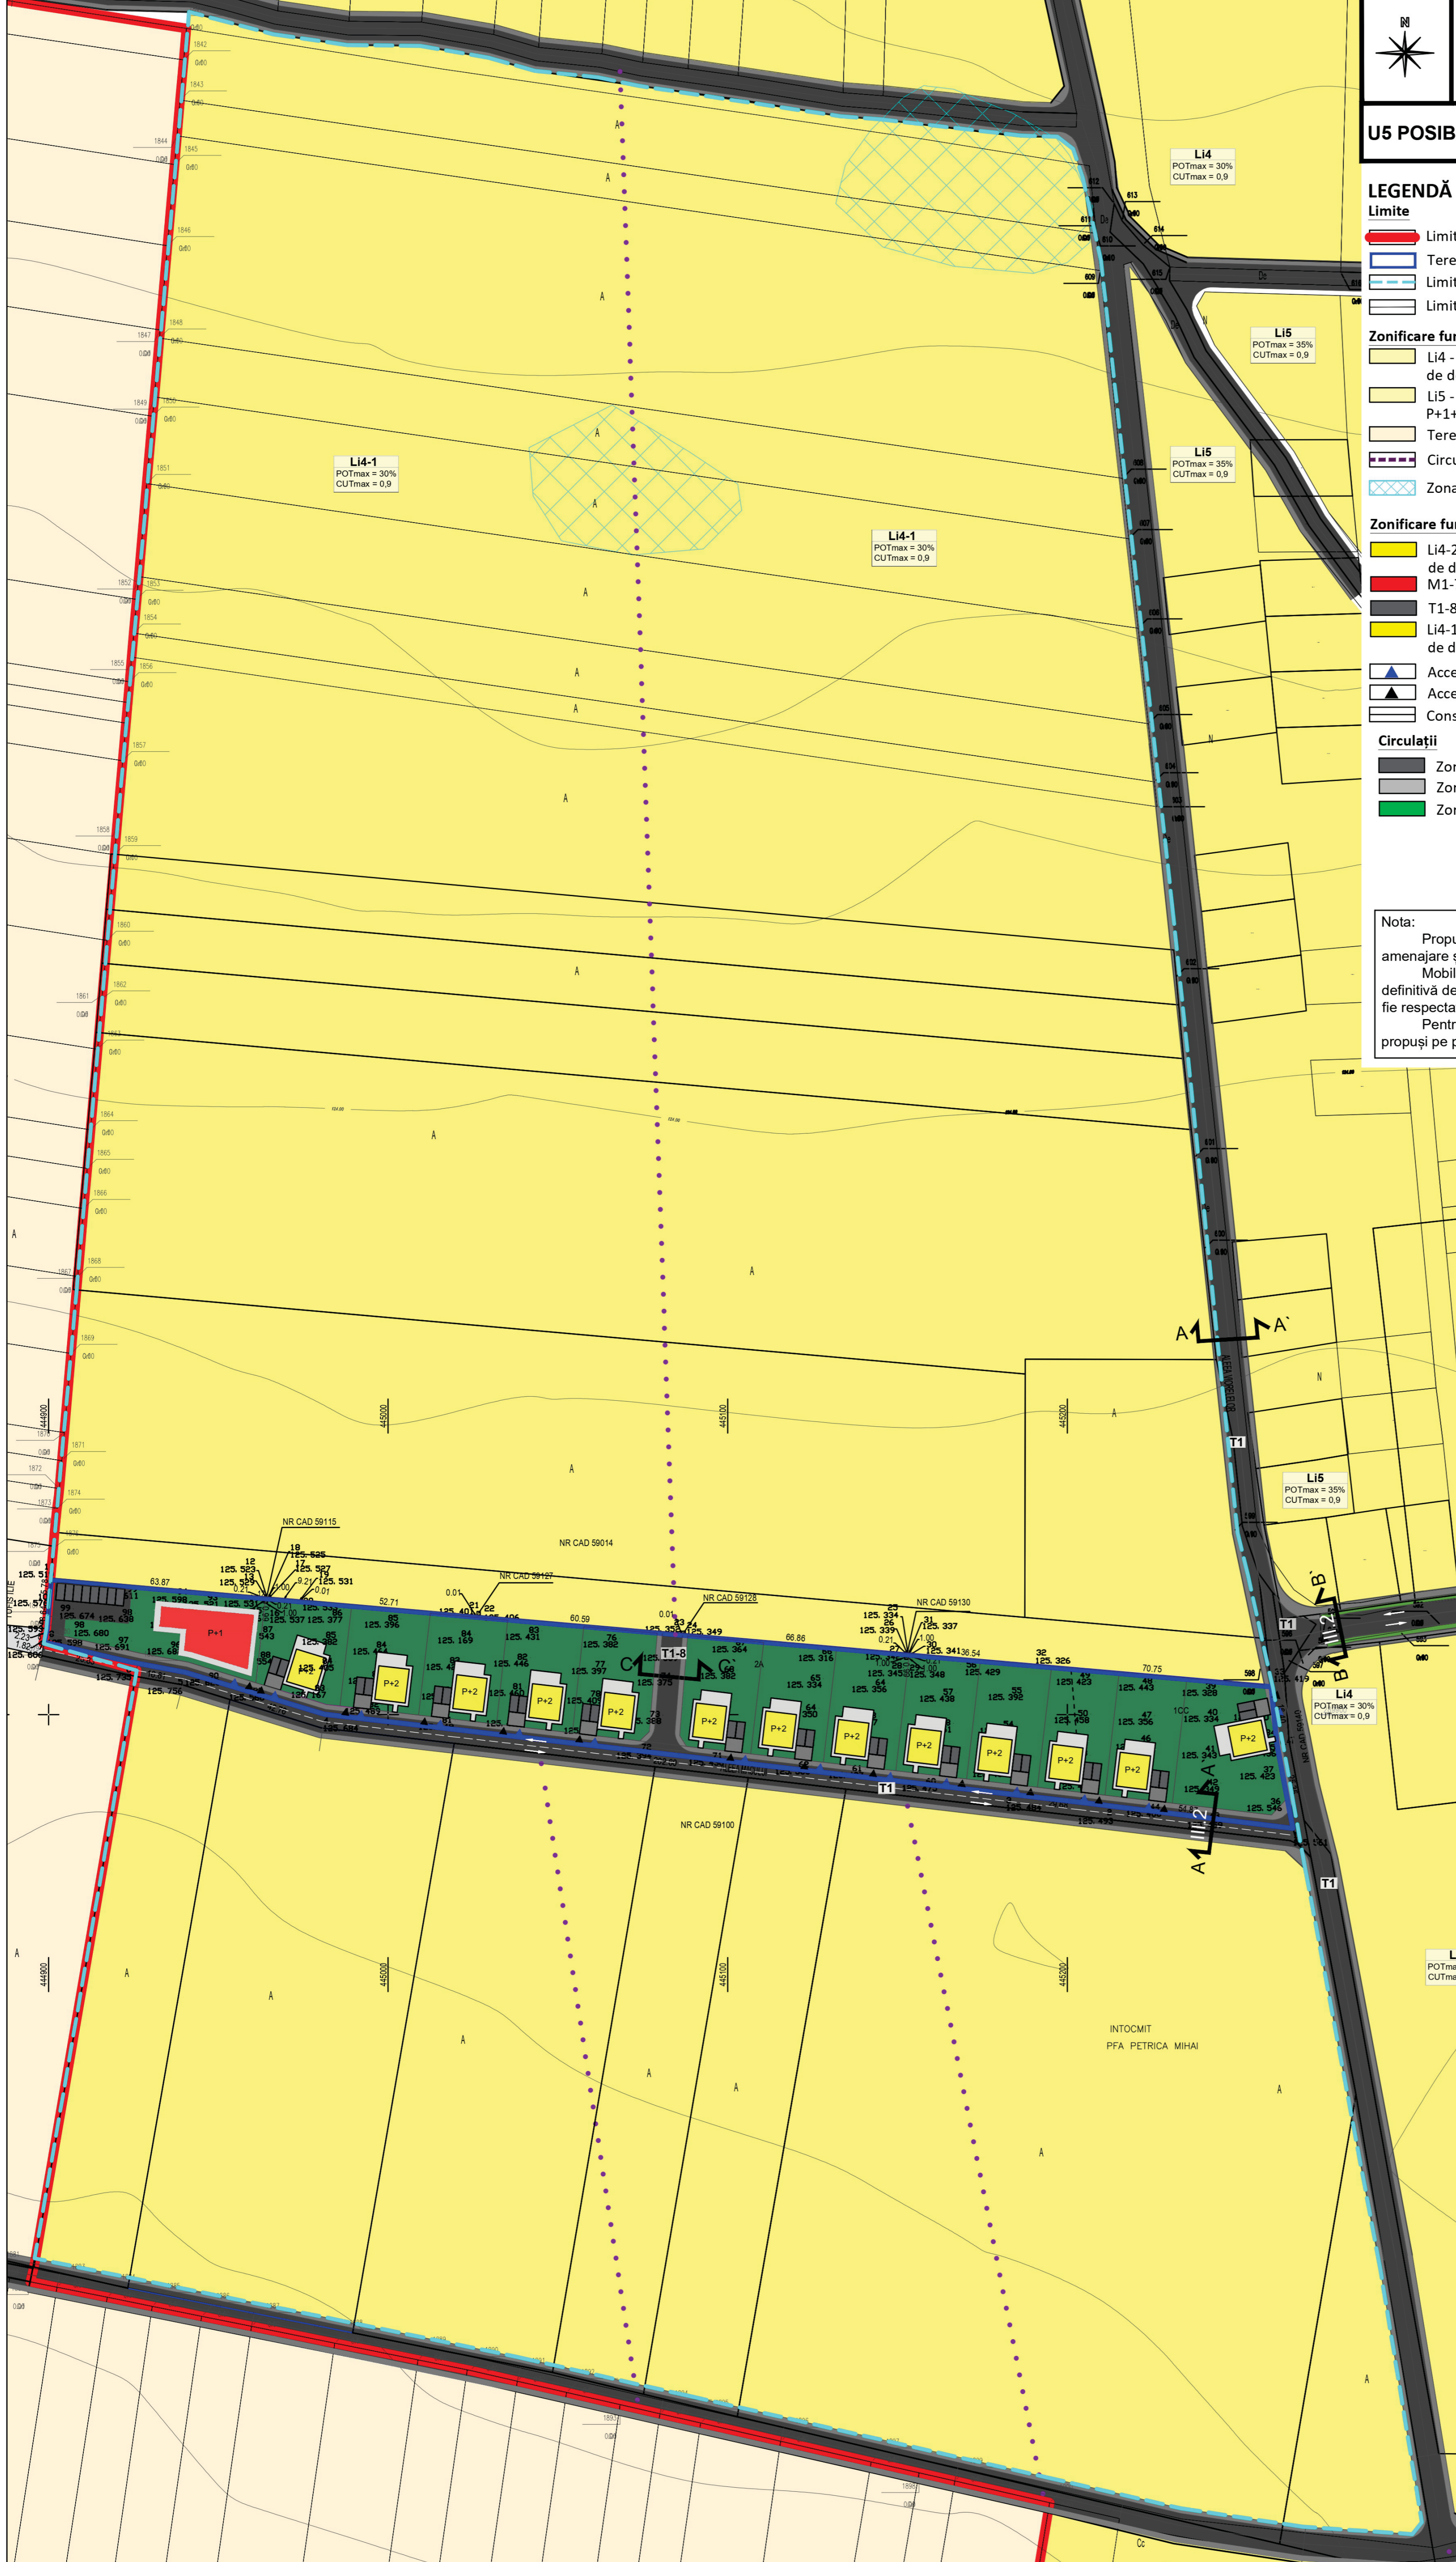






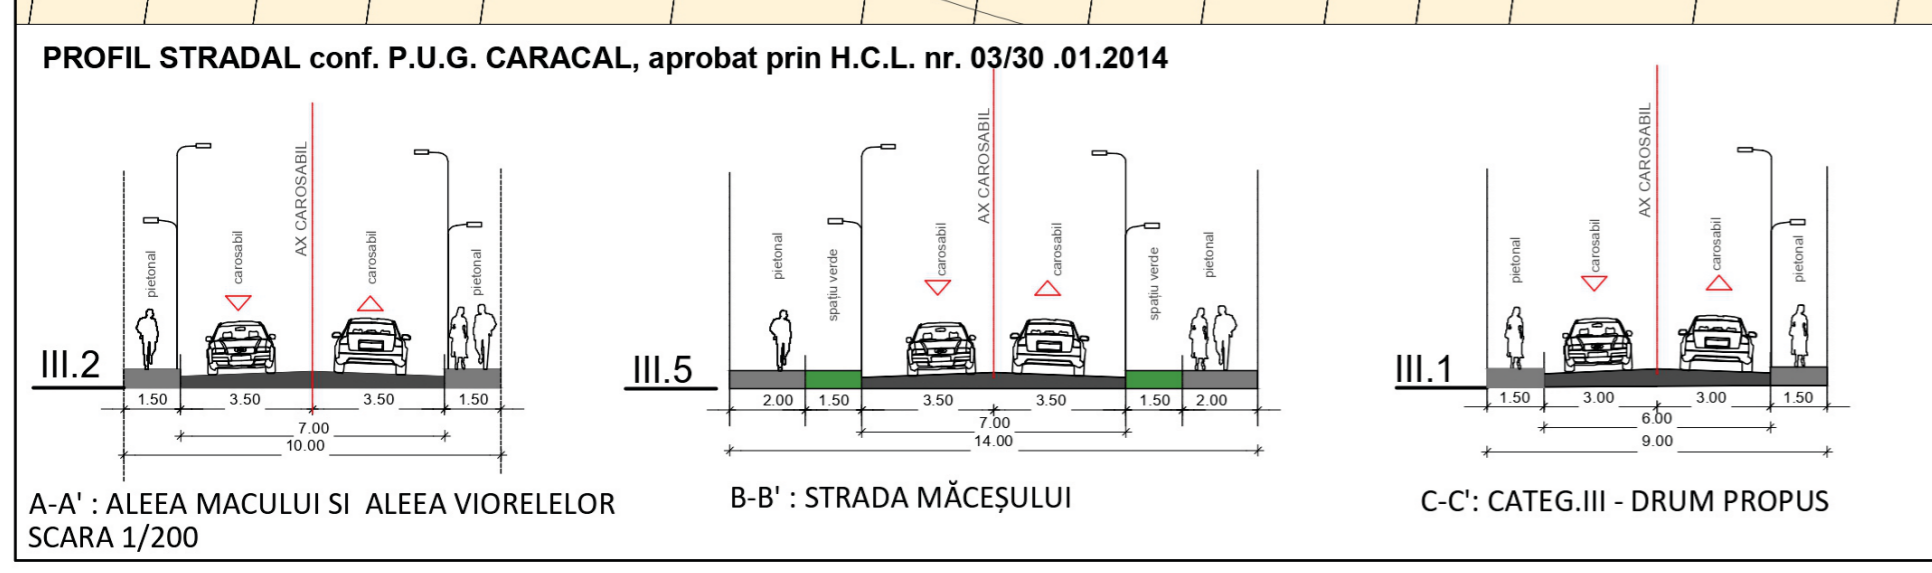

<b>PROIECTANT GENERAL</b> S.C. DESIGN & MANAGEMENT SERVICES S.R.L. București, Șosea V. MĂRĂȘTEȘU, nr. 12 e-mail: design@design-services.ro Contact: 0773.594.361	<b>PROIECTANT ASOCIAT</b> URBANA LINES S.R.L. 400719/2023 CUI: 48220992 București, Șosea V. MĂRĂȘTEȘU, nr. 12 e-mail: urbana@urbana-lines.ro Contact: 0743.513.867	<b>BENEFICIARI:</b> PÎRLOGEA DANIEL - FLORIN PÎRLOGEA ANGELICA - FLORENTINA	<b>PROIECT</b> Nr. 36/2022
<b>ȘEF PROIECT</b> MANAGER PROIECT PROIECTANT DESENAT VERIFICAT	drd.urb.Marilena BRĂSTAVICĂ drd.urb.Marilena BRĂSTAVICĂ urb. Elena-Oana FURCĂ drd.urb.Marilena BRĂSTAVICĂ	<b>TITLU PROIECT:</b> ELABORARE PLAN URBANISTIC ZONAL (P.U.Z.) ȘI REGULAMENȚI LOCAL DE URBANISM (R.L.U.) AFERENT ÎN VEDEREA REALIZĂRII INVESTIȚIEI "CONSTRUIRE ANSAMBLU REZIDENȚIAL"	<b>FAZA</b> P.U.Z.
		<b>ADRESA:</b> ALEEA MACULUI, NR.2, MUN. CARACAL, JUD. OLT; NR. CAD. 59369	<b>PLAȘA</b> US
		<b>TITLU PLAȘA:</b> POSIBILITATI DE MOBILARE URBANISTICA	
		<b>DATA</b> 10.2023	