


# PLAN URBANISTIC ZONAL - LOTIZARE IN VEDEREA CONSTRUIRII LOCUINTE INDIVIDUALE

BENEFICIAR: CEPOI PAULA  
PRODAN MIHAELA

BILANȚ TERITORIAL LI2-8	
SUPRAFAȚĂ CONSTRUITĂ	2400.00 mp
SUPRAFAȚĂ CIRCULAȚII	7265.60 mp
SPAȚIU VERDE AMENAJAT	4142.40 mp
SUPRAFAȚĂ PARCELĂ	13808.00 mp




BILANȚ TERITORIAL IS2-3	
SUPRAFAȚĂ CONSTRUITĂ	400.00 mp
SUPRAFAȚĂ CIRCULAȚII	228.00 mp
SPAȚIU VERDE AMENAJAT	270.00 mp
SUPRAFAȚĂ PARCELĂ	898.00 mp

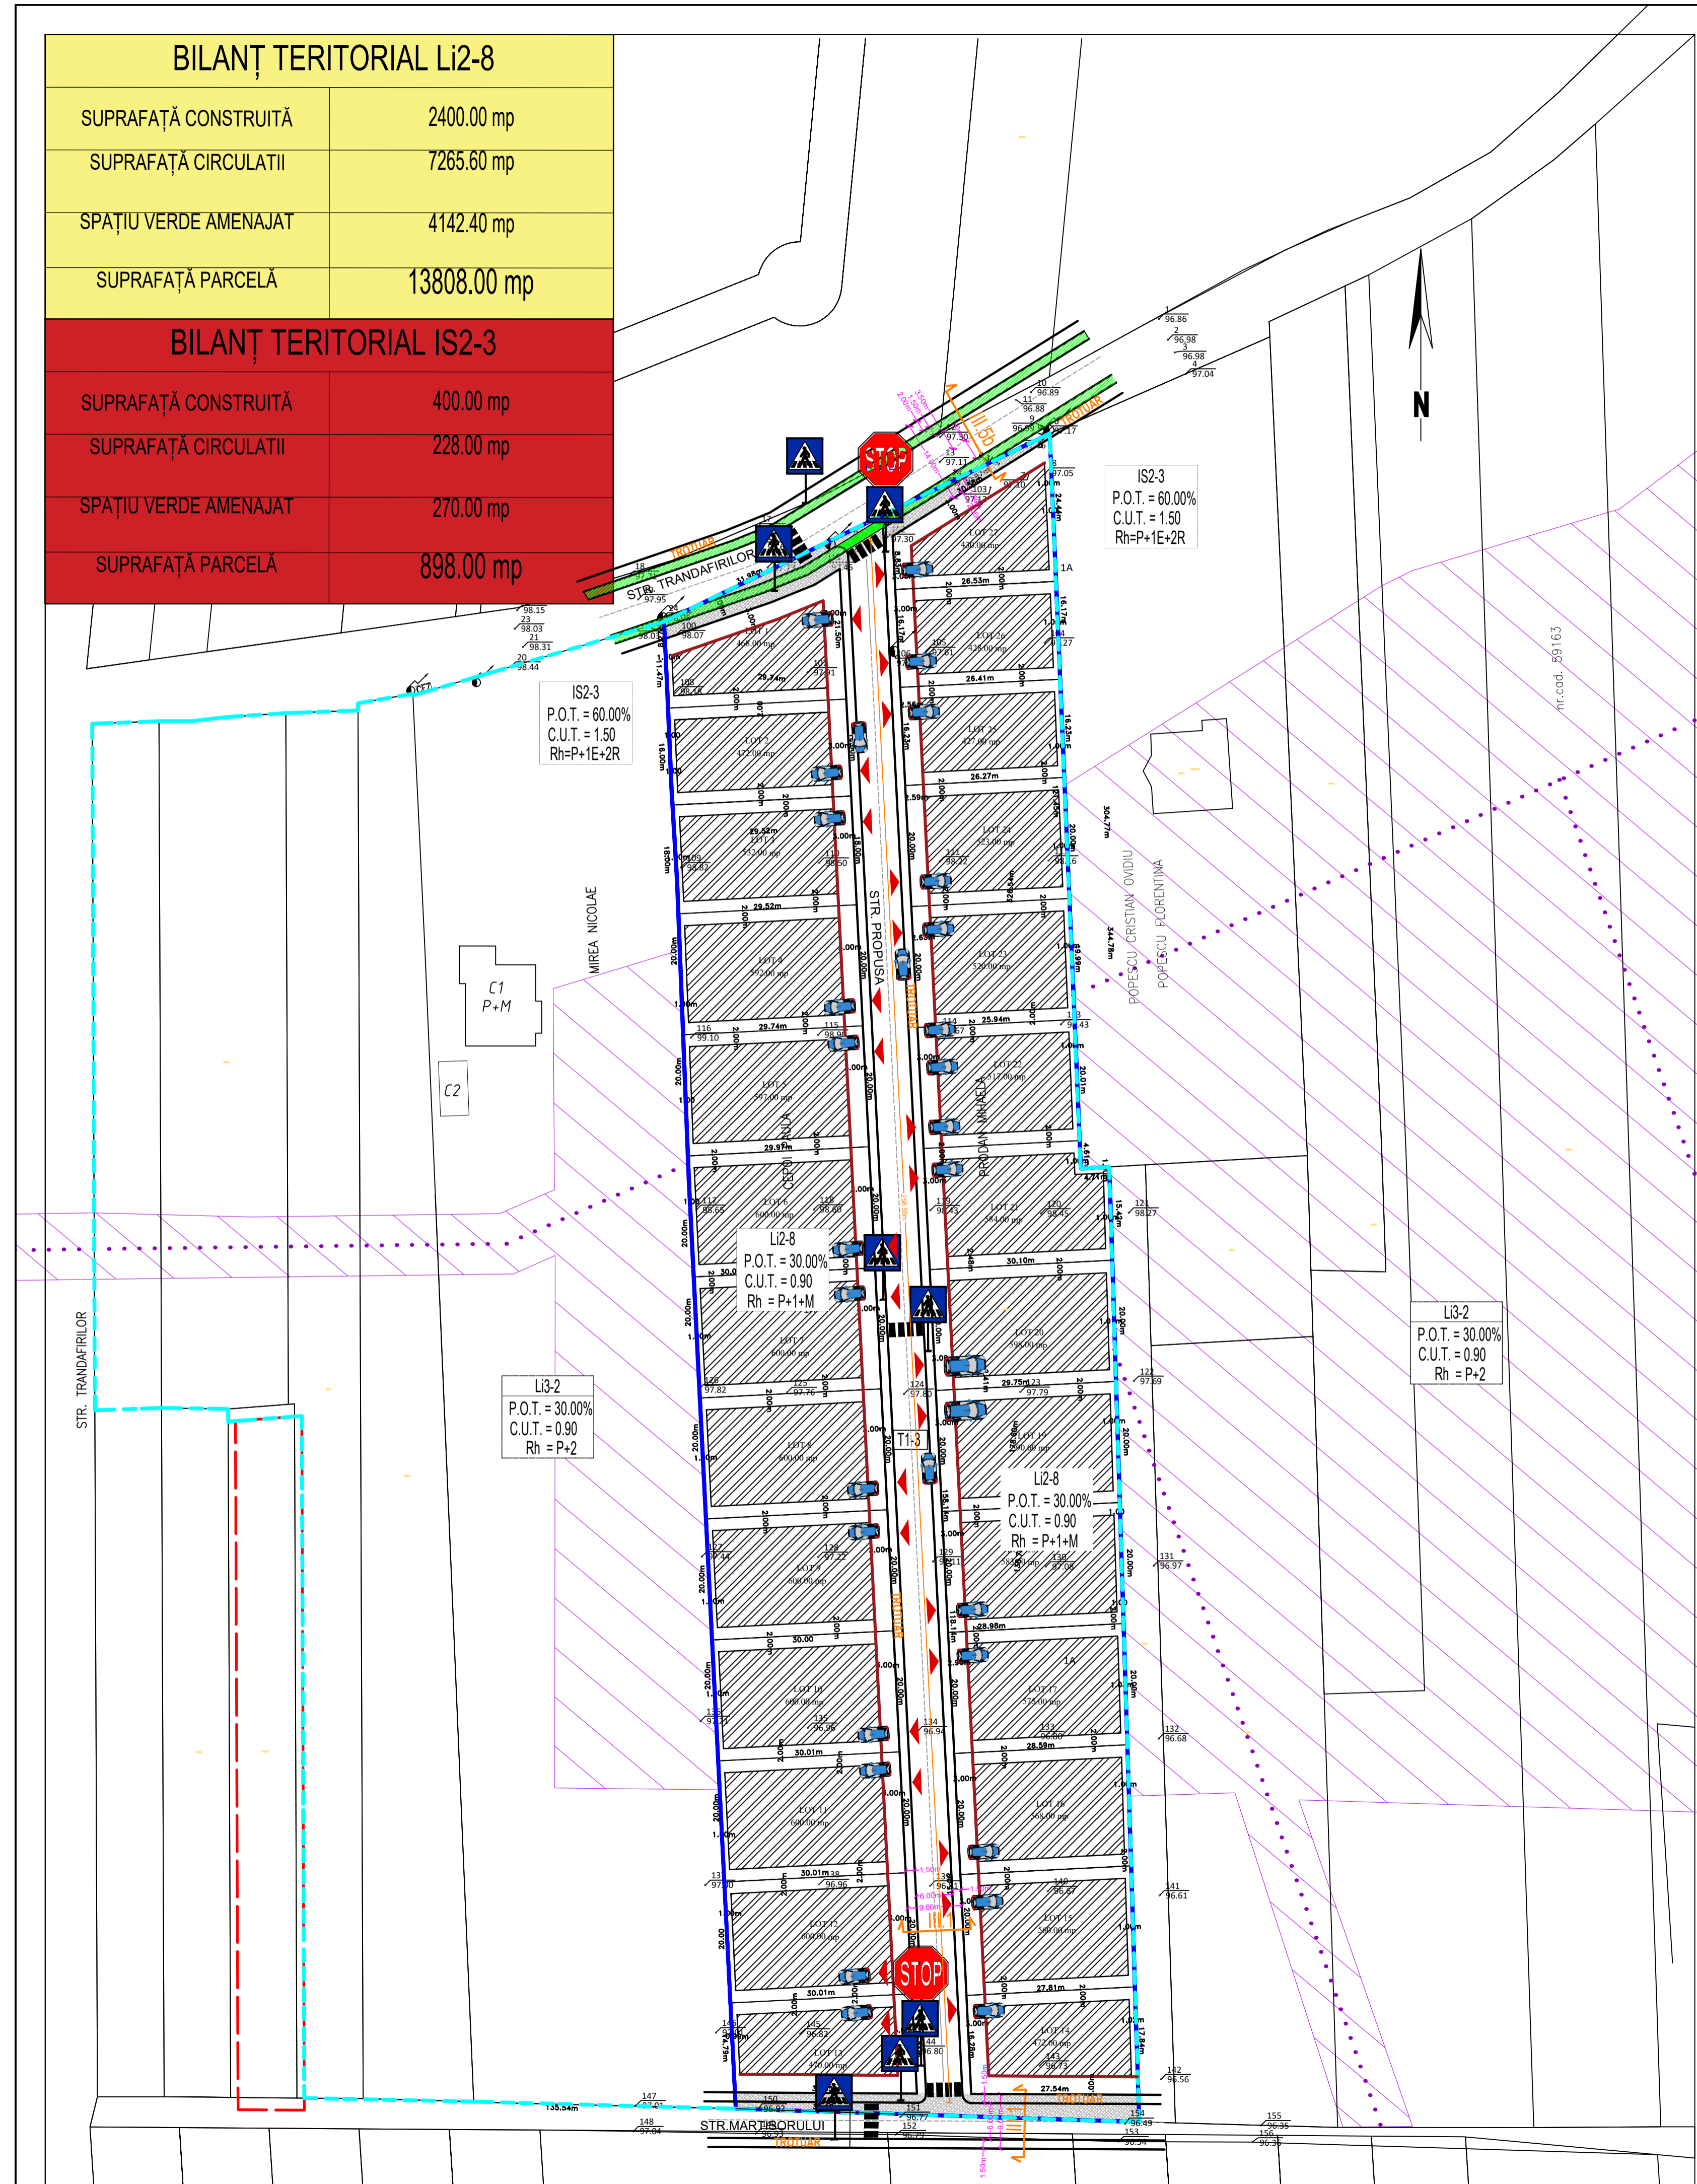

- LIMITE**
- Limită teren studiat
  - Limită teren care a generat PUZ
  - Limite parcele
- CIRCULAȚII**
- Ax carosabil
  - Banda ciclisti propusa

- ZONIFICARE FUNCTIONALA EXISTENTA CONFORM PUG MUN CARACAL APROBAT**
- Locuire - Li3-2 locuinte individuale si colective mici, cu maxim P+2 niveluri, in zona de restructurare, conform PUG in vigoare
  - Traseu drum prezumtiv propus prin PUG aprobat
  - Constructii existente pe parcelele invecinate
  - Suprafete de teren ce necesita expropriu in vederea largirii profilului stradal

- ZONIFICARE PROPUSA**
- Li2-8 - locuinte individuale si colective mici, cu maxim P+2 niveluri, in ansamblu preponderent rezidentiale
  - IS2-3 - subzona serviciilor comerciale si functiunilor adiacente locuirii
  - Edificabil propus
  - Aliniere propusa

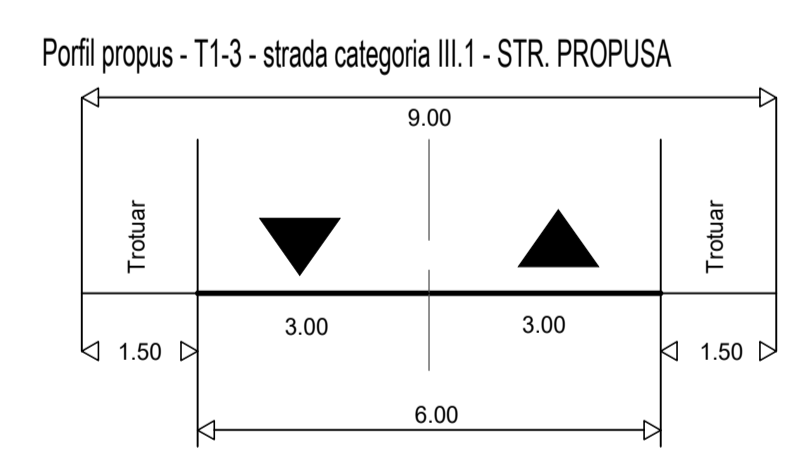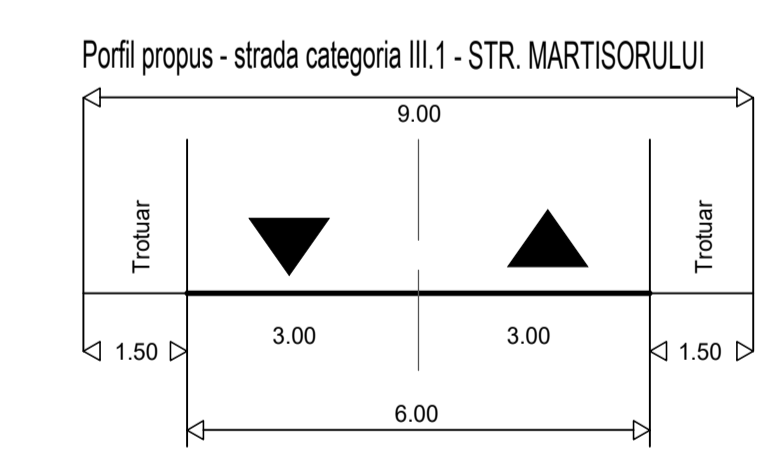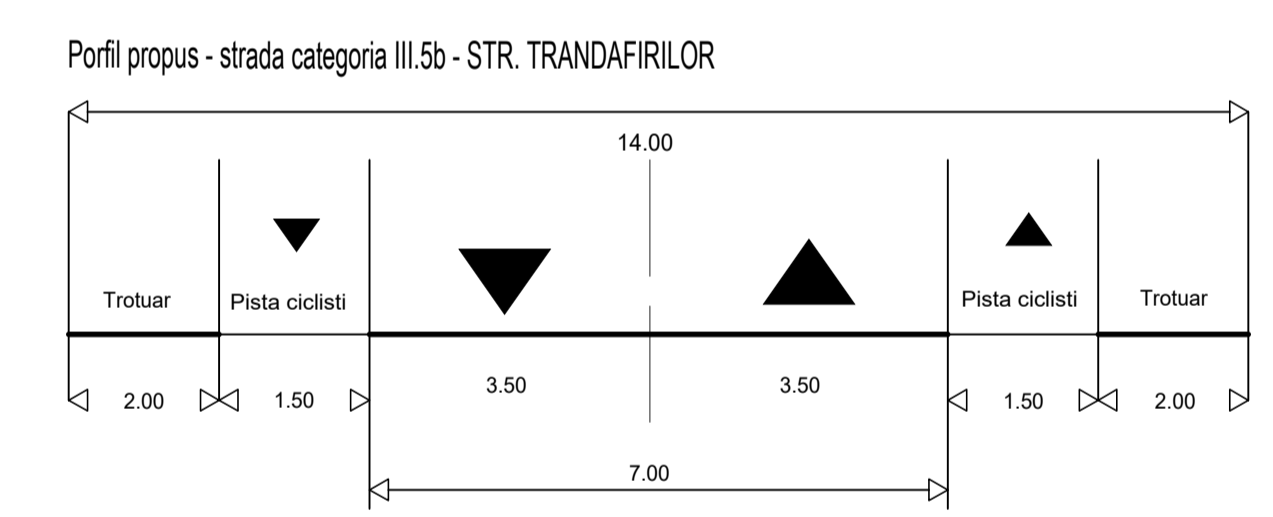

Expert tehnic		SEMNATURA		REFERAT / EXPERTIZA NR. / DATA	
VERIFICATOR / EXPERT	NUME	SEMNATURA	CERINTA	REFERAT / EXPERTIZA NR. / DATA	Proiect nr.
S.C. SUPLEX PROJECT S.R.L.				Beneficiar: CEPOI PAULA PRODAN MIHAELA mun. Caracal, jud. Olt	61 / 2021
PROIECTANT	NUME	SEMNATURA	SENE	Titlu proiect	Faza
DESENAT	NUME	SEMNATURA	SENE	1:1000	STUDIU DE CIRCULAȚIE
				Data	Planșa nr.
				2022	CL01
PLAN CIRCULAȚII PROPUSE					