


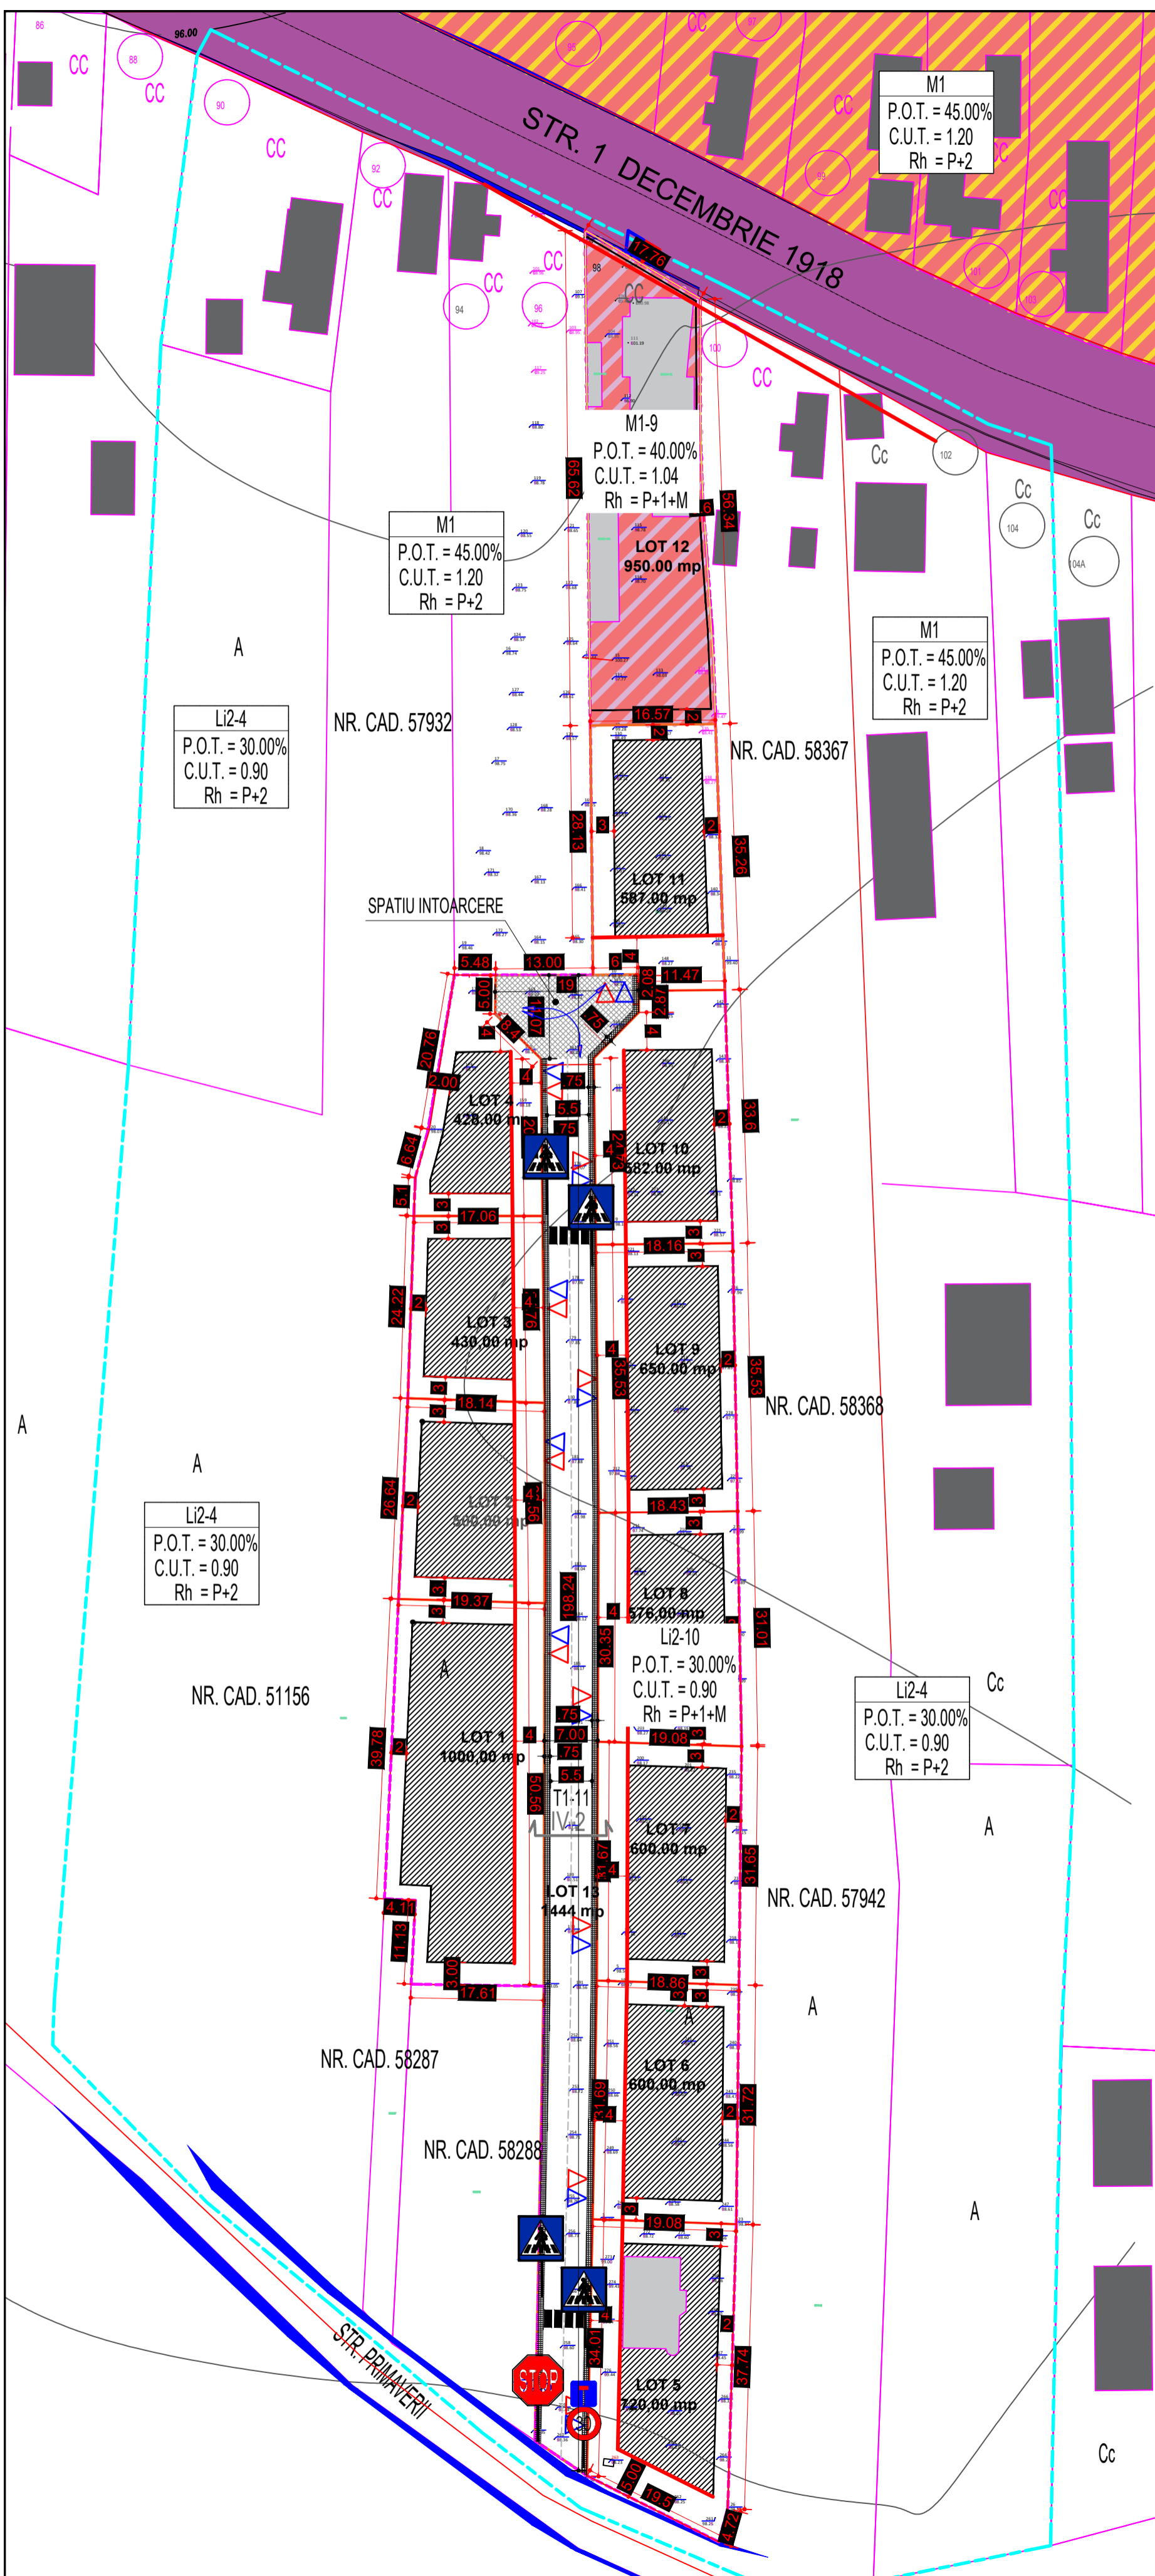

PUZ - Lotizare în vederea construirii locuințe individuale izolate
 str. Primaverii nr.19 (CF58289), str. Primaverii nr.21 (CF 57945),
 str. 1 Decembrie 1918 nr. 98 (CF 53889), mun. Caracal, jud Olt




LEGENĂ

- Limită teren studiat
- Limită teren care a generat PUZ
- Teren proprietate privată;
- Limite parcele
- Limite parcele nou create
- Circulație carosabila existenta - str. Primaverii si str. 1 Decembrie 1918
- Circulație propusa - T1-11
- Directie sens de mers
- Construcții existente pe parcelele invecinate
- Construcții existente pe parcelele studiate
- Li2-4 - locuințe individuale si colective mici cu maxim P+2 niveluri in ansambluri preponderent rezidentiale
- M1 - subzona mixta destinata locuintelor individuale si colective mici si serviciilor
- M1-9 - subzona mixta destinata locuintelor individuale si colective mici si serviciilor
- Li2-10 - locuințe individuale si colective mici cu maxim P+2 niveluri in ansambluri preponderent rezidentiale
- Acces in proprietate pietonal / carosabil
- Edificabil maxim propus
- Aliniament propus
- Suprafata teren pentru marire profil str. Primaverii


BILANT TERITORIAL

S teren ce a generat PUZ.....	9067.00 mp
S teren zona M1-9.....	950.00 mp
S teren zona Li2-10.....	6673.00mp
S circulație carosabila propusa (T1-11).....	1444.00mp


Profil strada propusa cat. IV.2 - drum pentru riverani

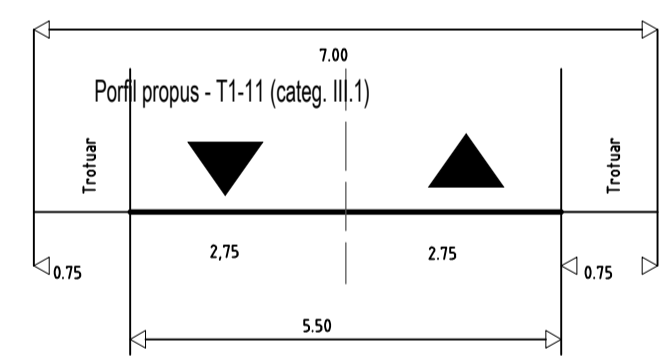

Profil propus - strada categ. III.6b - str. 1 Decembrie 1918

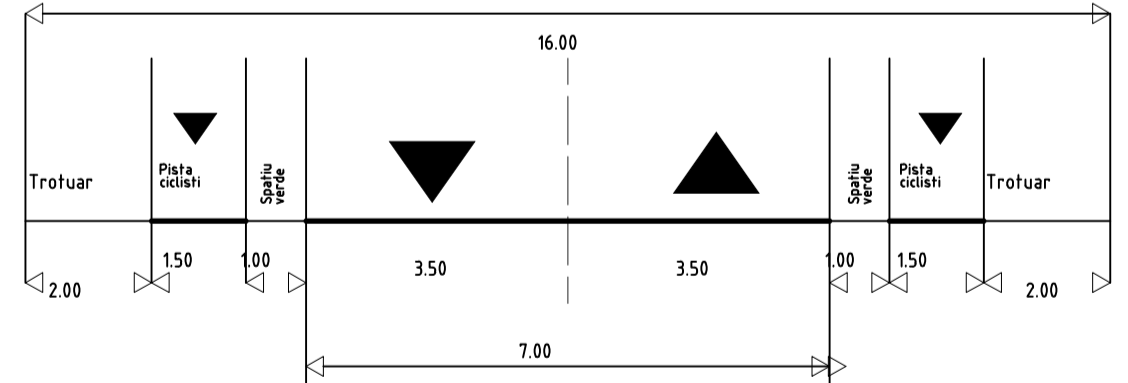

Profil propus - strada categ. III.1 - str. Primaverii

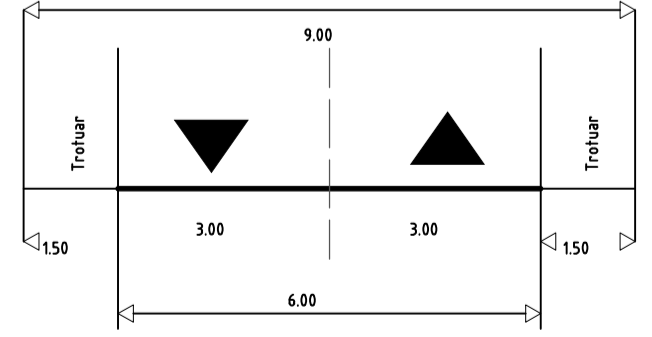

Expert tehnic				
Verificator tehnic atestat				
VERIFICATOR / EXPERT	NUME	SEMNAȚURA	CERINȚA	REFERAT / EXPERTIZA NR./ DATA
S.C. SUPLEX ILIGRUP S.R.L. CUI 32018740				Beneficiar: OACA NICUSOR DANIEL OACA DANIELA MARIANA OACA MALINA OACA OPRIȚA Municipiul Caracal, Judetul Olt
SPECIFICATIE	NUME	SEMNAȚURA	Scara:	Titlu proiect:
SEF PROIECT	c.arh.urb. Angela Bușcă		1:500	PUZ - Lotizare în vederea construirii locuințe individuale izolate str. Primaverii nr.19 (CF58289), str. Primaverii nr.21 (CF 57945), str. 1 Decembrie 1918 nr. 98 (CF 53889), mun. Caracal, jud Olt
PROIECTANT	ing. Neacsu Viorel		Data:	Titlu planșă:
DESENAȚ	ing. Ilescu I. Filip		2023	PLAN PROPUNERE CIRCULAȚII
				Proiect nr. 114 / 2023
				Faza: STUDIU CIRCULAȚII
				Planșă nr. CI.01