


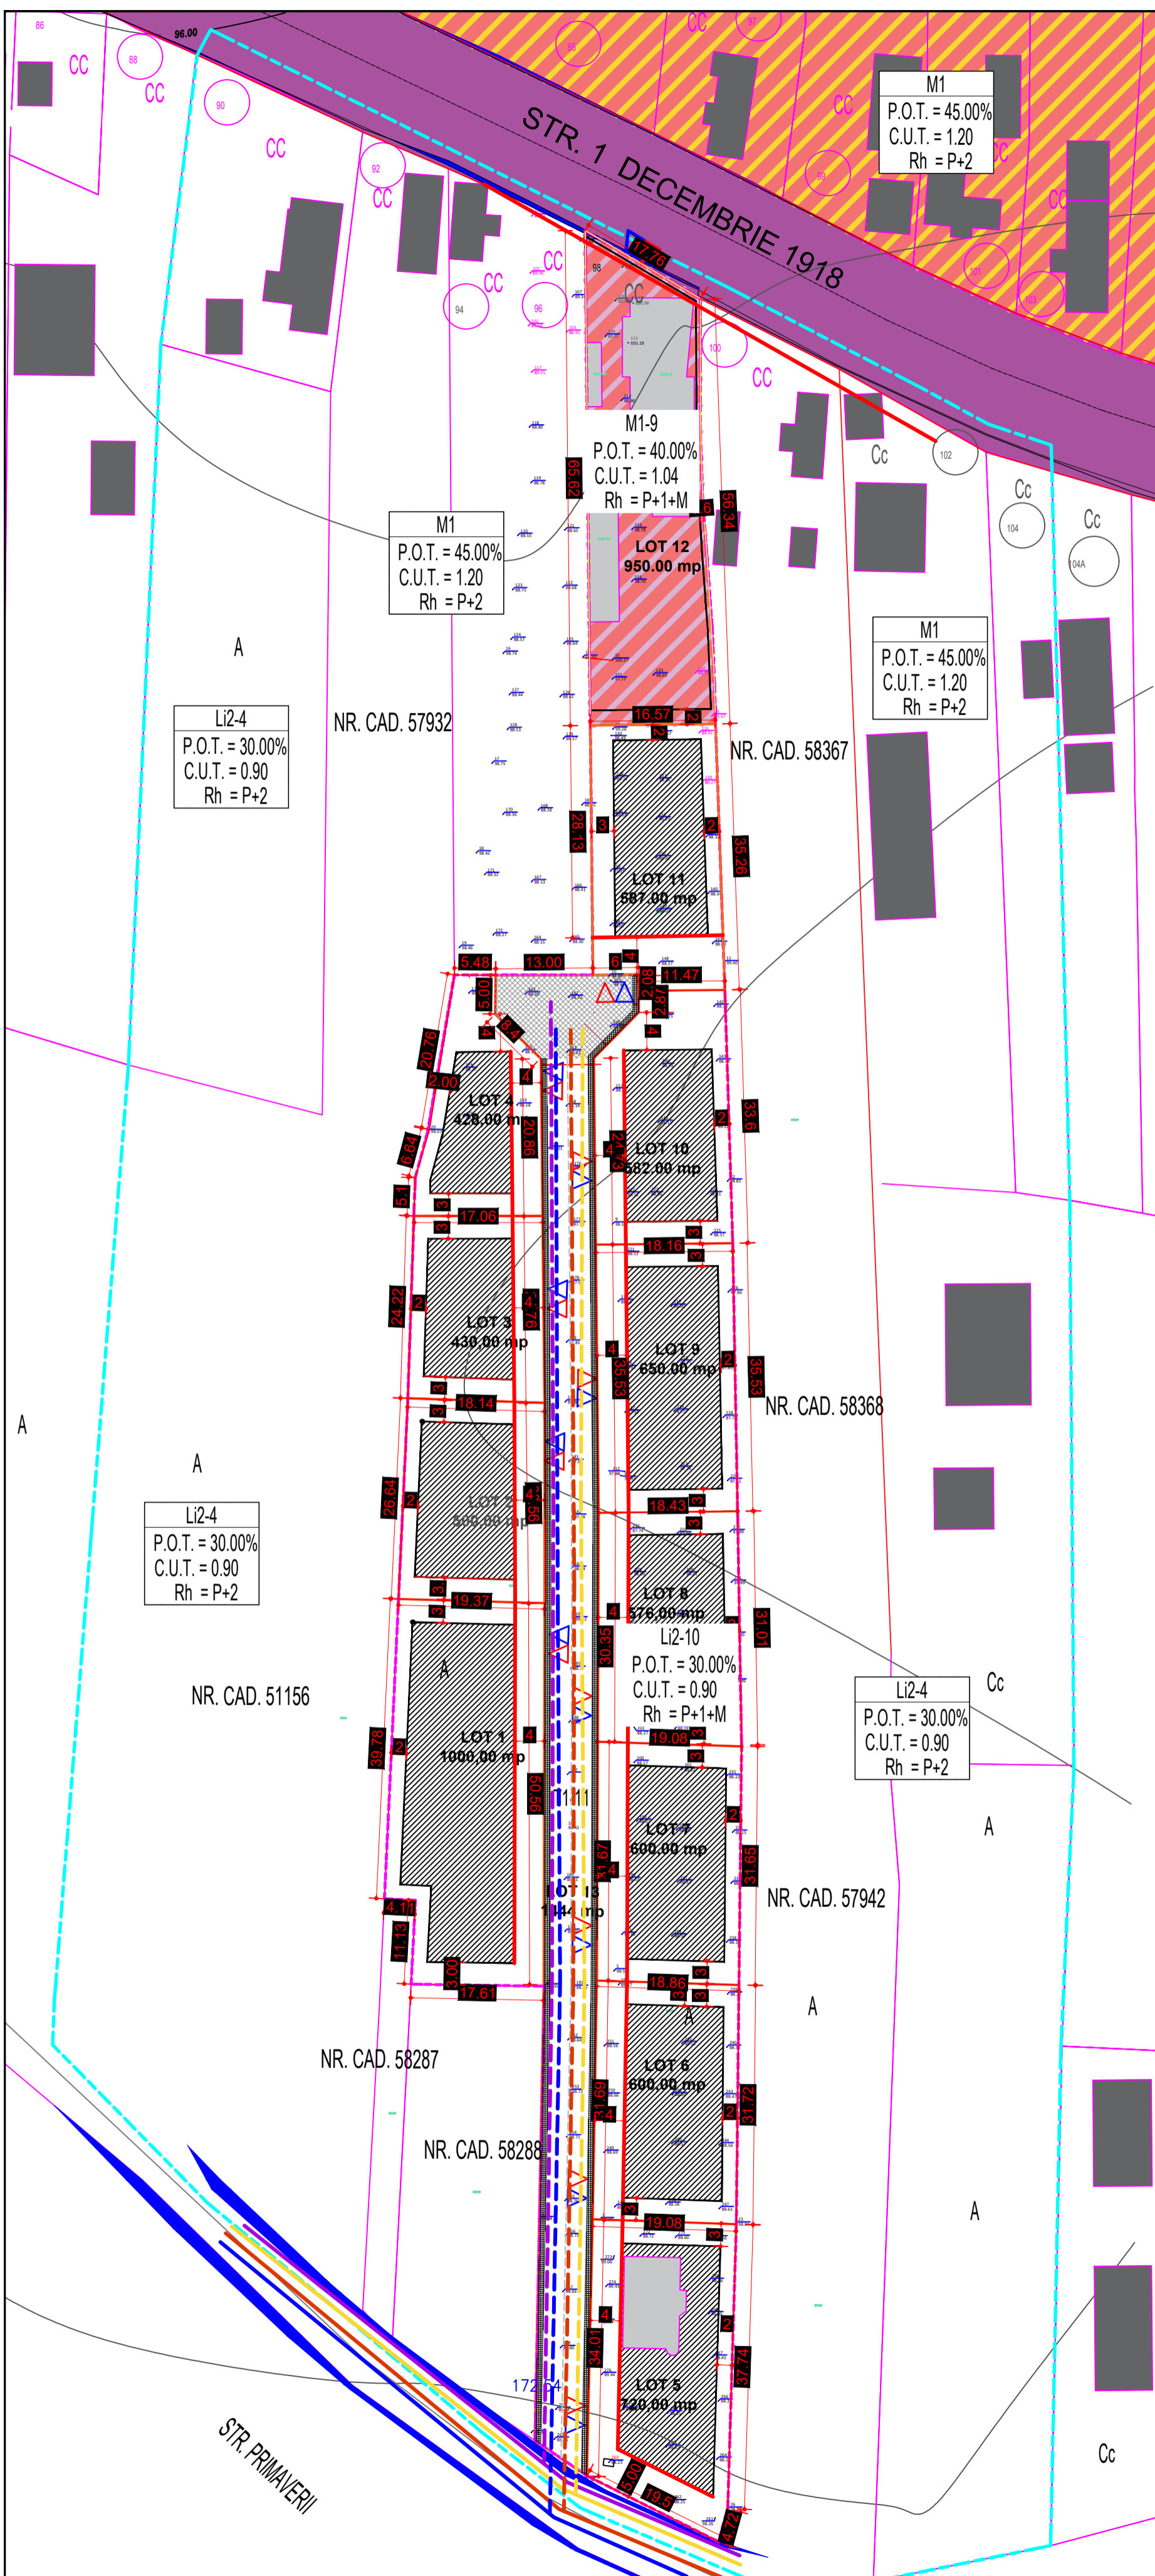

PUZ - Lotizare în vederea construirii locuințe individuale izolate
 str. Primaverii nr.19 (CF58289), str. Primaverii nr.21 (CF 57945),
 str. 1 Decembrie 1918 nr. 98 (CF 53889), mun. Caracal, jud Olt



LEGENDA

- Limită teren studiat
- Limită teren care a generat PUZ
- Teren proprietate privată;
- Limite parcele
- Limite parcele nou create
- Circulație carosabila existenta - str. Primaverii si str. 1 Decembrie 1918
- Circulație propusa - T1-11
- Direcție sens de mers
- Constructii existente pe parcelele invecinate
- Constructii existente pe parcelele studiate
- Li2-4 - locuințe individuale si colective mici cu maxim P+2 niveluri in ansambluri preponderent rezidentiale
- M1 - subzona mixta destinata locuintelor individuale si colective mici si serviciilor
- M1-9 - subzona mixta destinata locuintelor individuale si colective mici si serviciilor
- Li2-10 - locuințe individuale si colective mici cu maxim P+2 niveluri in ansambluri preponderent rezidentiale
- Acces in proprietate pietonal / carosabil
- Edificabil maxim propus
- Aliniament propus
- Suprafata teren pentru marire profil str. Primaverii

BILANT TERITORIAL

S teren ce a generat PUZ.....	9067.00 mp
S teren zona M1-9.....	950.00 mp
S teren zona Li2-10.....	6673.00mp
S circulație carosabila propusa (T1-11).....	1444.00mp

RETELE TEHNICO - EDILITARE EXISTENTE PE str. PRIMAVERII

- Retea de alimentare cu energie electrica existenta tip LEA 36 kVa
- Retea de alimentare cu apa existenta teava polipropilena Dn 90
- Retea de canalizare existenta tub PVC Kg Dn 250
- Retea gaze naturale existenta teava PEHD Dn 80

RETELE TEHNICO - EDILITARE PROPUSE PE DRUMUL DE ACCES

- Retea de alimentare cu energie electrica propusa LES pe Cablu CYYF
- Retea de alimentare cu apa propusa subteran pe teava PPR Dn 80
- Retea de canalizare propusa subteran pe teava PVC Kg Dn 220
- Retea gaze naturale propusa subteran pe teava PEHD Dn 60



Expert tehnic					
Verificator tehnic atestat					
VERIFICATOR / EXPERT	NUME	SEMNAȚURA	CERINȚA	REFERAT / EXPERTIZA NR./ DATA	
S.C. SUPLEX ILIGRUP S.R.L. CUI 32018740				Beneficiar:	GAȚA NICUSOR DANIEL GAȚA DANIELA MARIANA GAȚA MALINA GAȚA OPRIȚA Municipiul Caracal, Județul Olt
SPECIFICAȚIE				Scara:	Titlu proiect:
SEF PROIECT	c.arh.urb. Angela Bușcă	SEMNAȚURA		1:500	PUZ - Lotizare în vederea construirii locuințe individuale izolate str. Primaverii nr.19 (CF58289), str. Primaverii nr.21 (CF 57945), str. 1 Decembrie 1918 nr. 98 (CF 53889), mun. Caracal, jud Olt
PROIECTANT	ing. Buga Florin				Faza: STUDIUL REȚELE TEHNICO-EDILITARE
DESENAT	ing. Iliescu I. Filip			Data: 2023	Titlu planșă: PLAN REȚELE TEHNICO-EDILITARE
					Proiect nr. 114 / 2023
					Planșă nr. Re 01