


INVENTAR DE COORDONATE-ZONA STUDIU
SISTEM DE PROIECTIE STEREOGRAFIC 1970

Nr. Pct.	X [m]	Y [m]
1	290574.975	448163.463
2	290566.440	448164.524
3	290553.212	448174.769
4	290551.310	448185.240
5	290565.825	448280.787
6	290563.858	448310.151
7	290630.629	448361.818
8	290642.323	448335.171
9	290645.700	448323.418
10	290648.764	448303.847
11	290648.388	448287.893
12	290645.883	448272.847
13	290642.265	448259.864
14	290634.036	448240.530
15	290608.961	448206.168

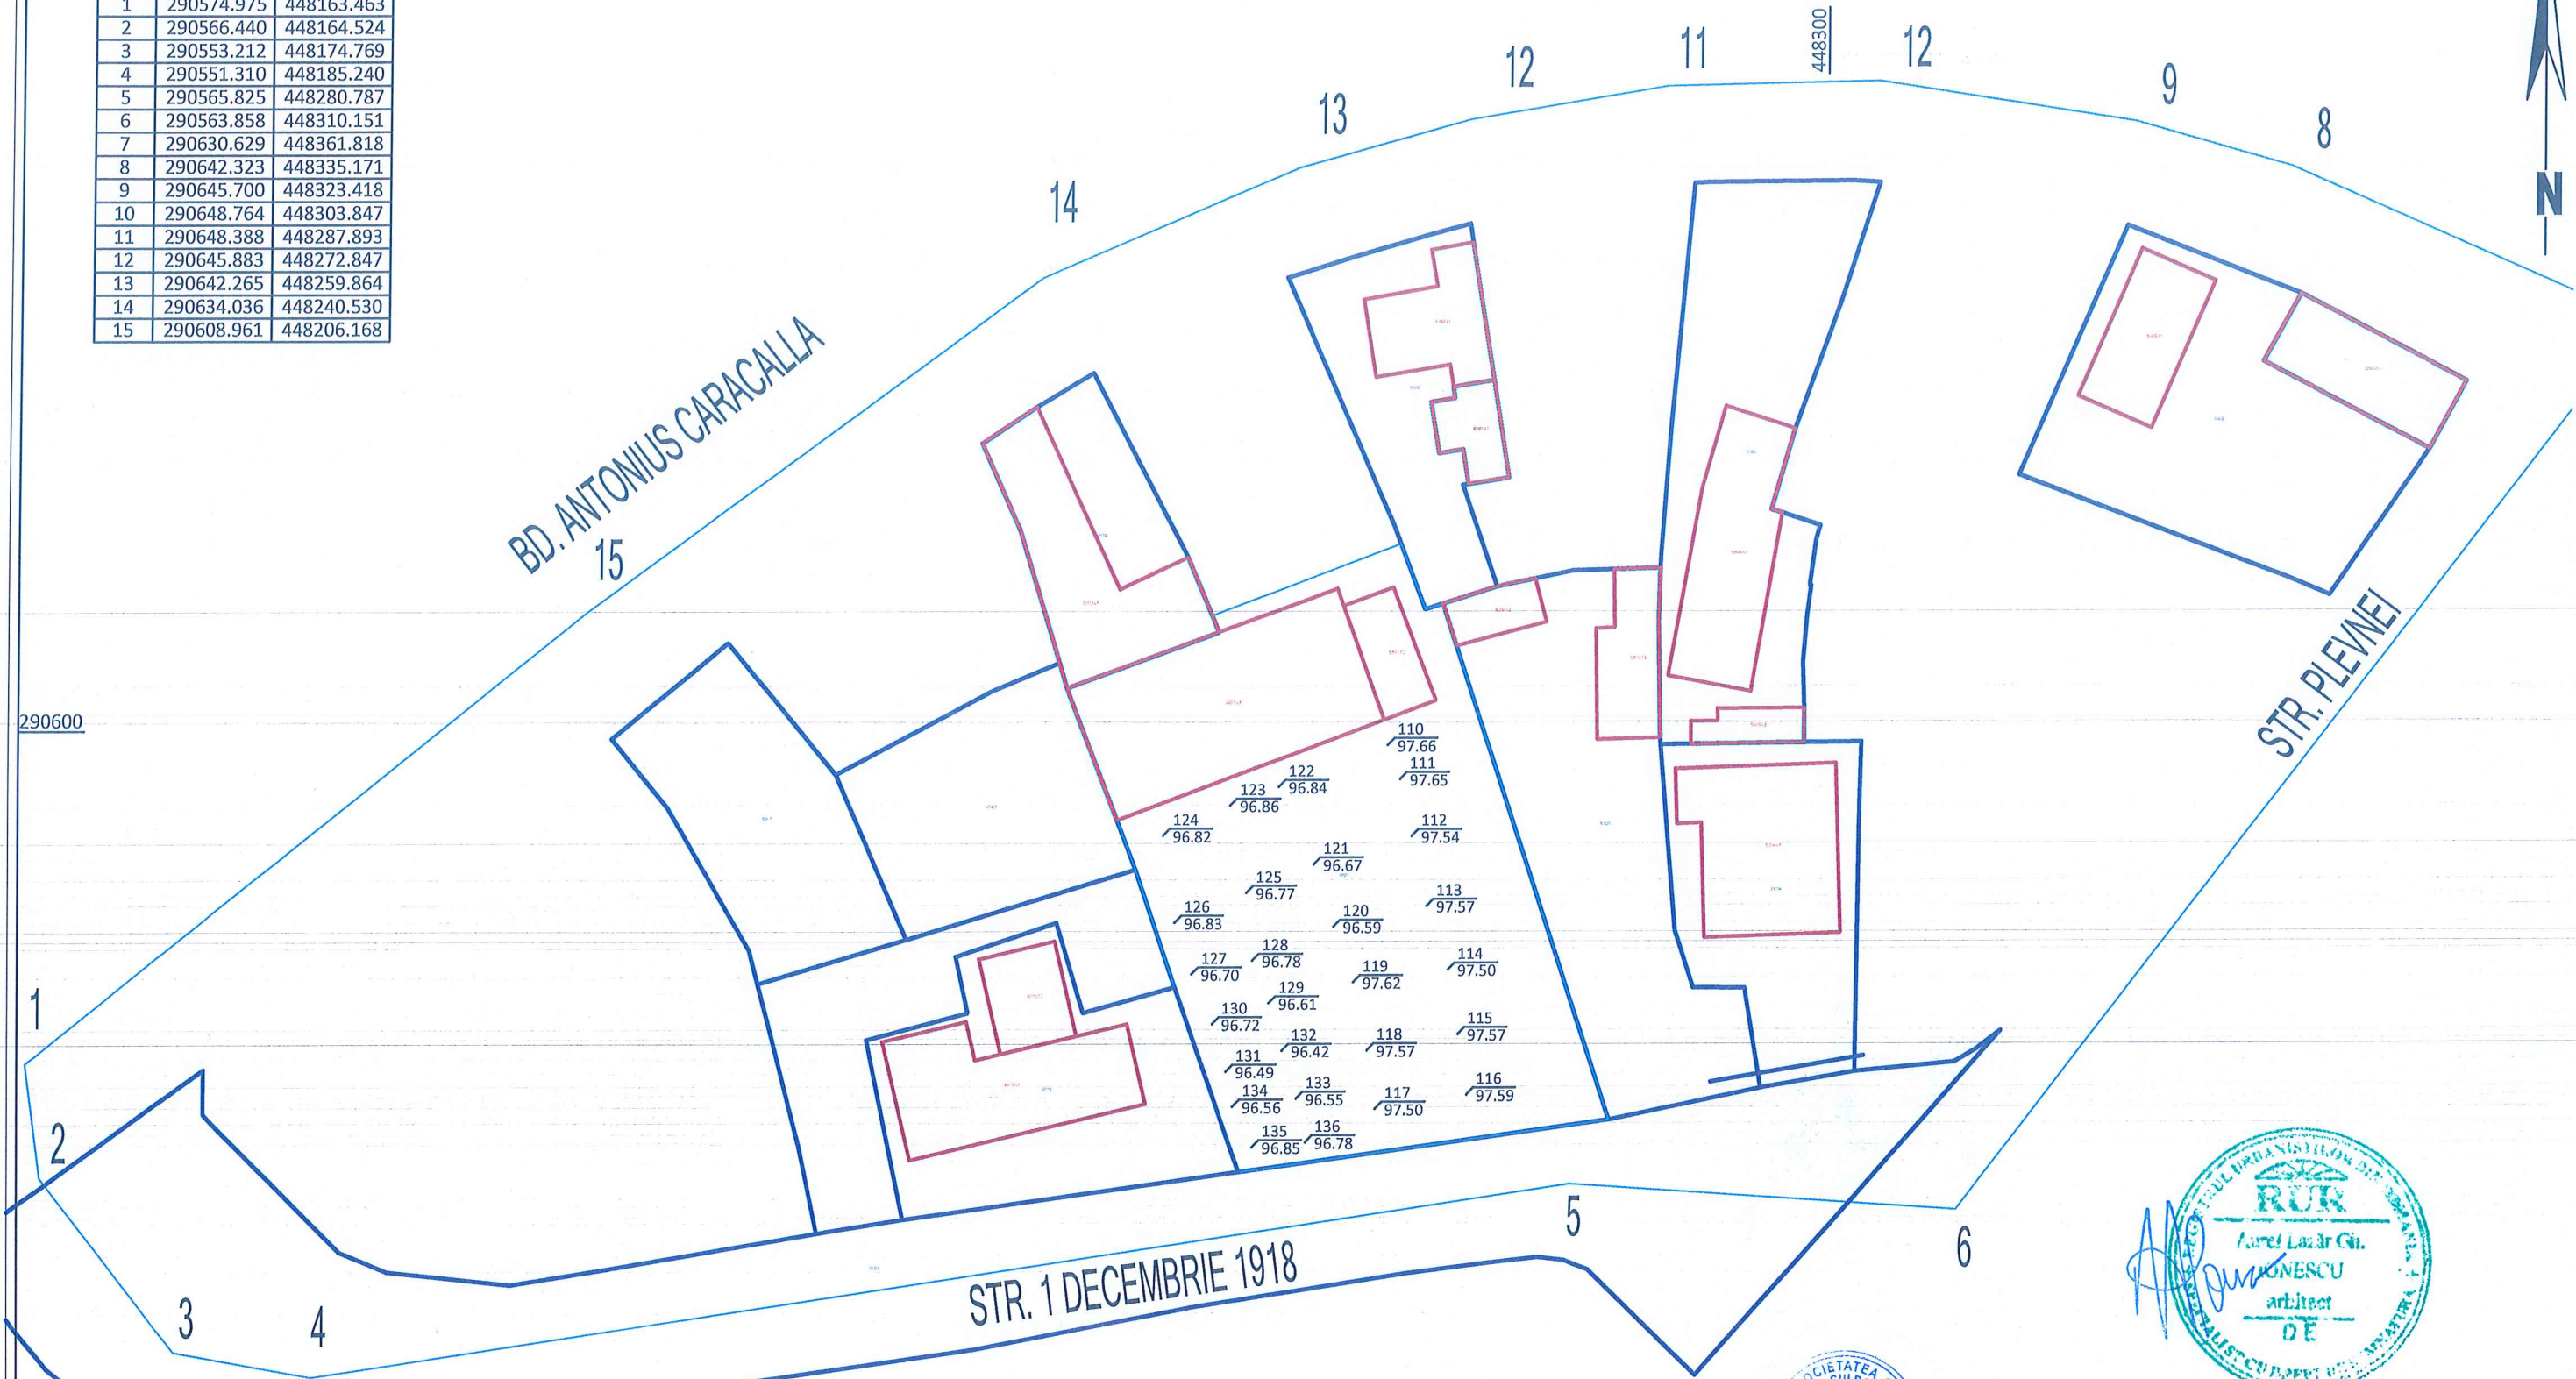

 <p>S.C. ARHI STIL CONCEPT S.R.L. J 28 / 67 / 2011 C.U.I. 28013382 str. G-ral Aurel Aldea, nr. 25 e-mail: arhistilconcept@yahoo.com Mun. SLATINA, jud. OLT</p>	<p>Beneficiar:</p> <p>IONITA CORNEL</p> <p>MUN. CARACAL, STR. MARULUI, NR. 10, JUD. OLT</p>		<p>Proiect nr.:</p> <p>489/2023</p>	
	<p>Scara:</p> <p>1:500</p>	<p>Titlu proiect</p> <p>INITIERE SI ELABORARE PLAN URBANISTIC ZONAL (P.U.Z.) SI REGULAMENT LOCAL DE URBANISM (R.L.U.) AFERENT IN VEDEREA REALIZARII INVESTITIEI "ECHIPAMENTE DE INTERES PUBLIC - LOCUINTA INDIVIDUALA INCLUZAND SPATII PENTRU PROFESII LIBERALE"</p> <p>MUN. CARACAL, STR. 1 DECEMBRIE 1918, NR. 3, JUD. OLT</p>		<p>Faza:</p> <p>P.U.Z.</p>
<p>SEF PROIECT</p> <p>PROIECTAT</p> <p>DESENAT</p>	<p>ARH. IONESCU AUREL</p> <p>S.C. GEOTOP CADING S.R.L.</p> <p>S.C. GEOTOP CADING S.R.L.</p>	<p>Semnatura</p> 	<p>Data:</p> <p>2024\</p> <p>2025</p>	<p>Titlu planşa</p> <p>RIDICARE TOPOGRAFICA</p> <p>Planşa nr.:</p> <p>0.1</p>