


Zona de studiu PUZ

Teren ce a generat PUZ

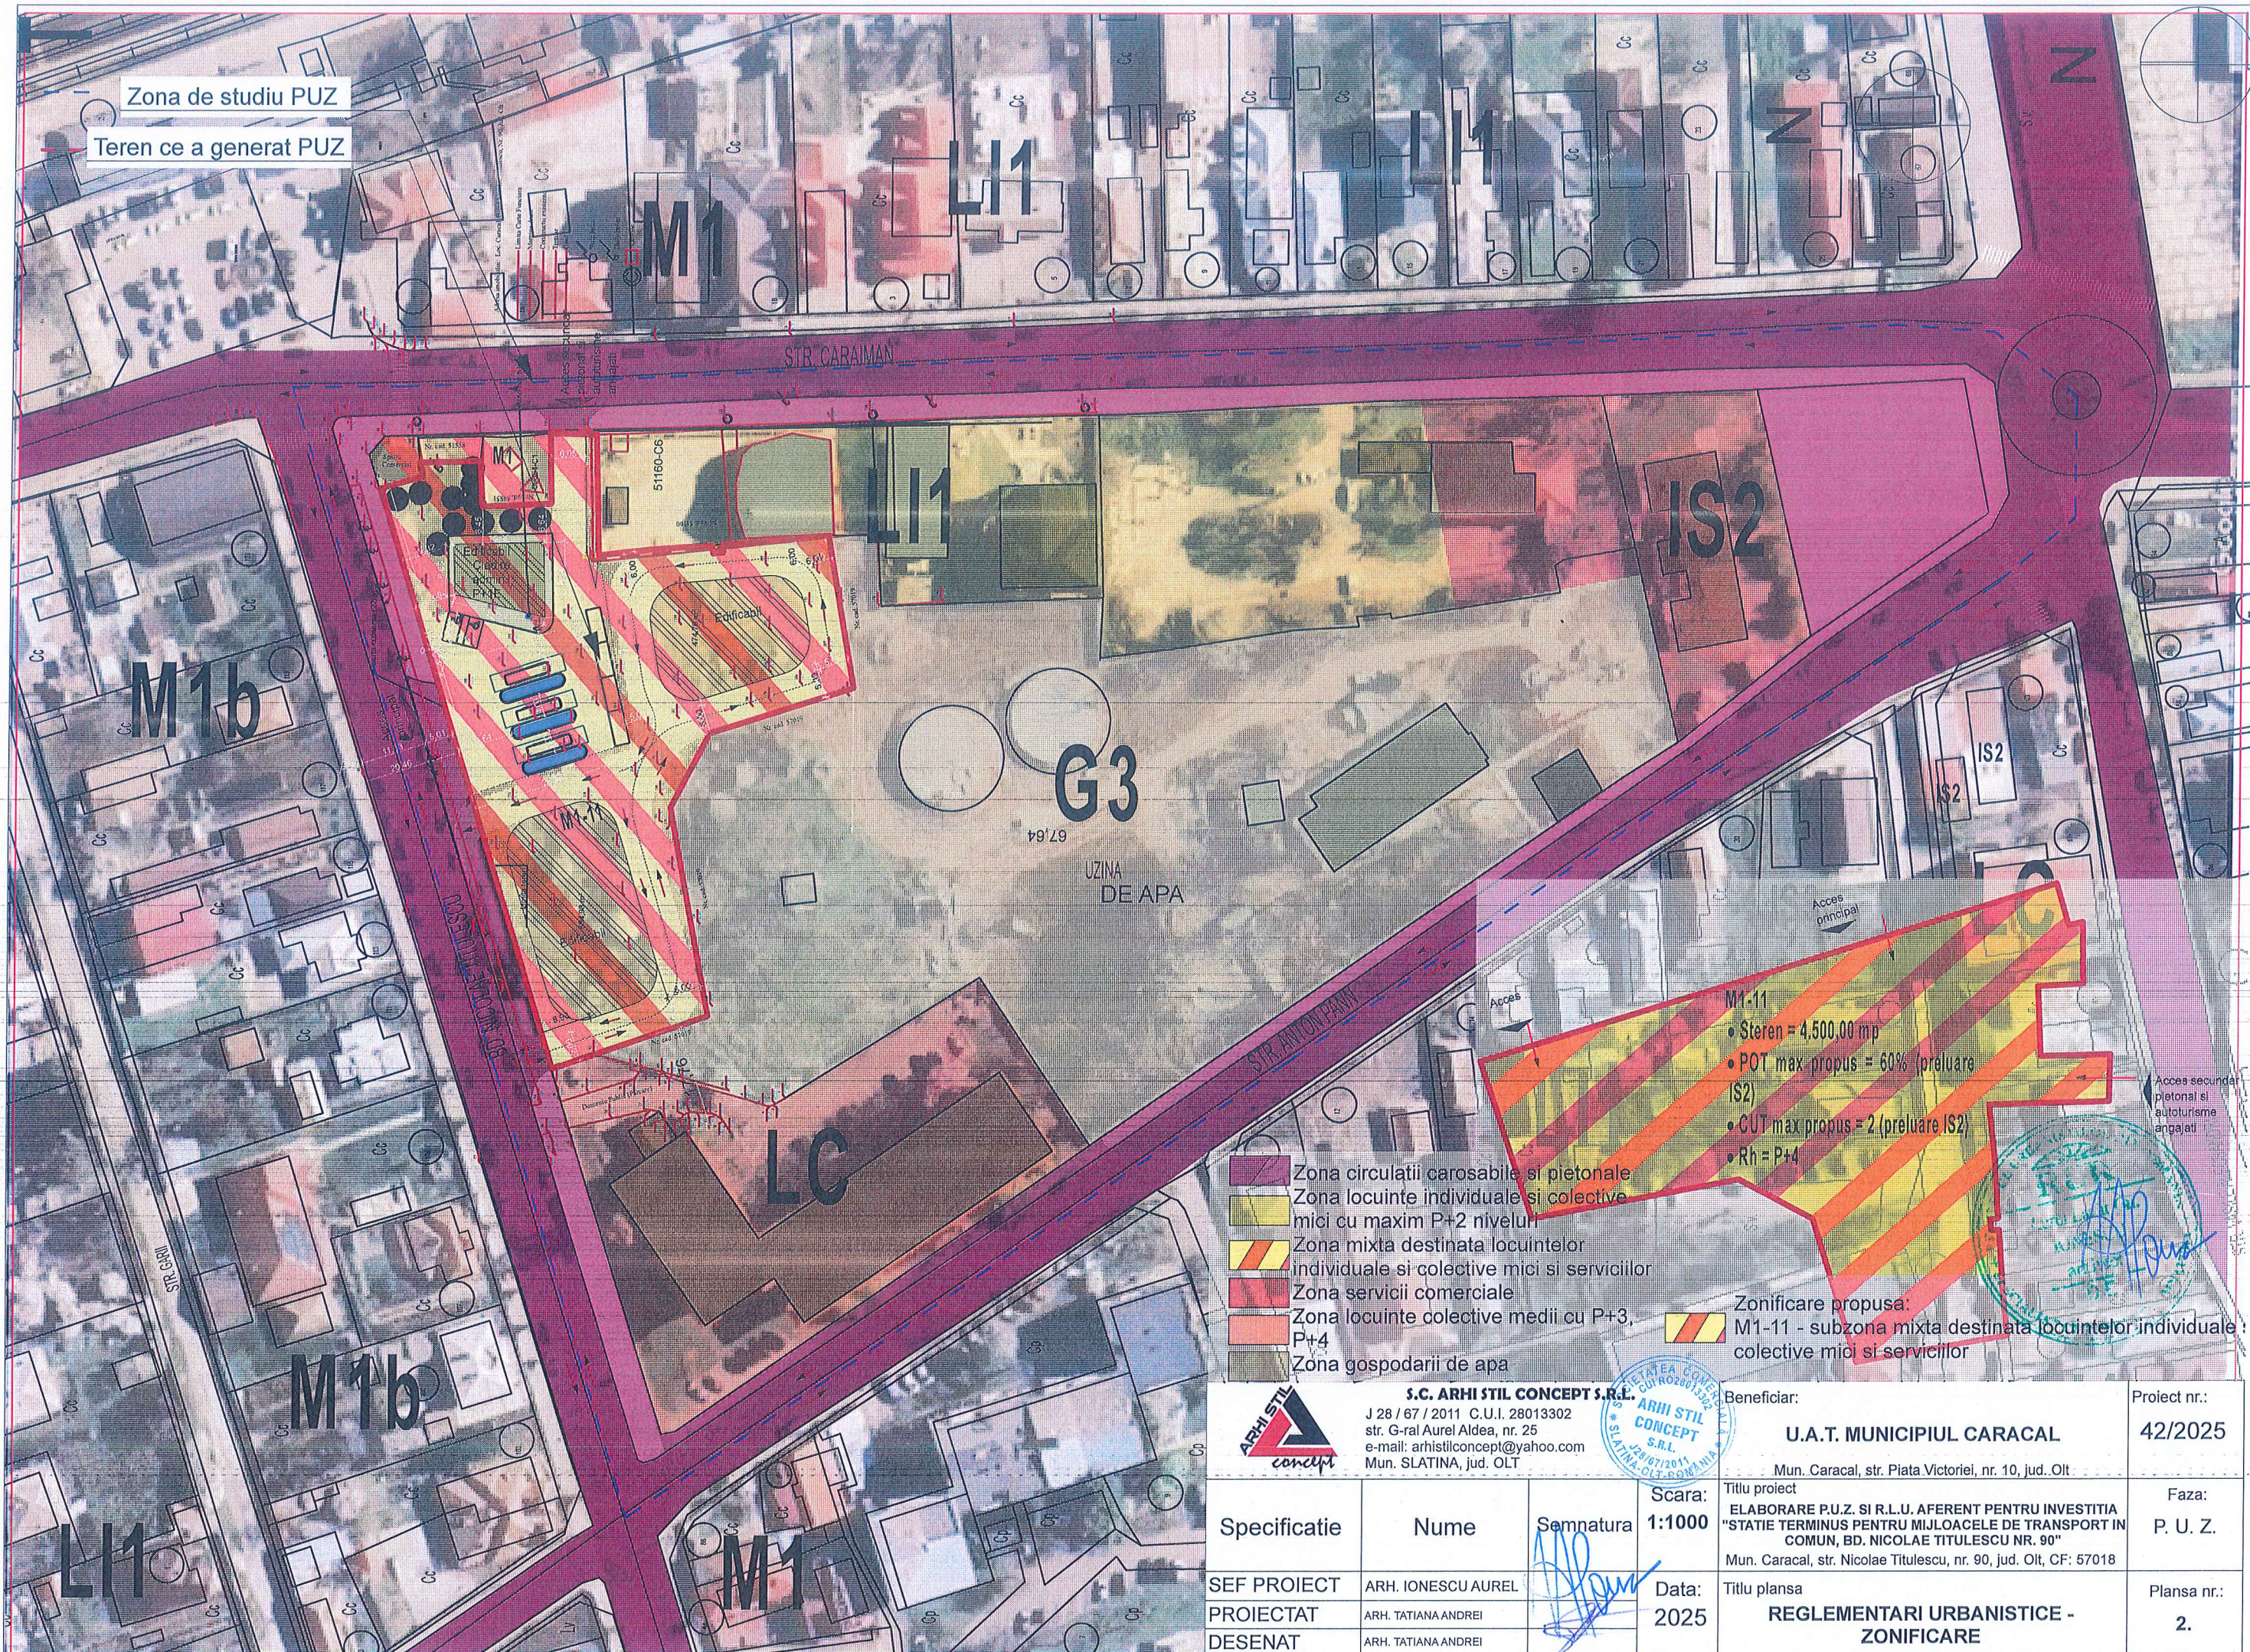

- Zona circulatii carosabile si pietonale
- Zona locuinte individuale si colective mici cu maxim P+2 niveluri
- Zona mixta destinata locuintelor individuale si colective mici si serviciilor
- Zona servicii comerciale
- Zona locuinte colective medii cu P+3, P+4
- Zona gospodarii de apa

- M1-11
- Steren = 4.500,00 mp
 - POT max propus = 60% (preluare IS2)
 - CUT max propus = 2 (preluare IS2)
 - Rh = P+4

Zonificare propusa:
M1-11 - subzona mixta destinata locuintelor individuale colective mici si serviciilor

S.C. ARHI STIL CONCEPT S.R.L.
J 28 / 67 / 2011 C.U.I. 28013302
str. G-ral Aurel Aldea, nr. 25
e-mail: arhistilconcept@yahoo.com
Mun. SLATINA, jud. OLT

Beneficiar:
U.A.T. MUNICIPIUL CARACAL
Mun. Caracal, str. Piata Victoriei, nr. 10, jud. Olt

Proiect nr.:
42/2025

Specificatie	Nume	Semnatura	Scara: 1:1000	Titlu proiect ELABORARE P.U.Z. SI R.L.U. AFERENT PENTRU INVESTITIA "STATIE TERMINUS PENTRU MIJLOACELE DE TRANSPORT IN COMUN, BD. NICOLAE TITULESCU NR. 90" Mun. Caracal, str. Nicolae Titulescu, nr. 90, jud. Olt, CF: 57018	Faza: P. U. Z.
SEF PROIECT	ARH. IONESCU AUREL		Data: 2025	Titlu plansa REGLEMENTARI URBANISTICE - ZONIFICARE	Plansa nr.: 2.
PROIECTAT	ARH. TATIANA ANDREI				
DESENAT	ARH. TATIANA ANDREI				