

PUZ - Lotizare în vederea Construirii locuințe individuale

Str. Salcamului, nr.28-34, Mun. Caracal, jud. Olt

BENEFICIARI: Iliescu Ioan Filip
Iliescu Andra Corina
Grăia Maria Camelia




BILANȚ TERITORIAL Li2-13

SUPRAFAȚĂ CONSTRUITĂ	3198.30 mp
SUPRAFAȚĂ CIRCULATII	4162.70 mp
SPAȚIU VERDE AMENAJAT	3300.00 mp
SUPRAFAȚĂ PARCELĂ	10661.00 mp

BILANȚ TERITORIAL IS2-4


SUPRAFAȚĂ CONSTRUITĂ	715.20 mp
SUPRAFAȚĂ CIRCULATII	116.80 mp
SPAȚIU VERDE AMENAJAT	360.00 mp
SUPRAFAȚĂ PARCELĂ	1192.00 mp

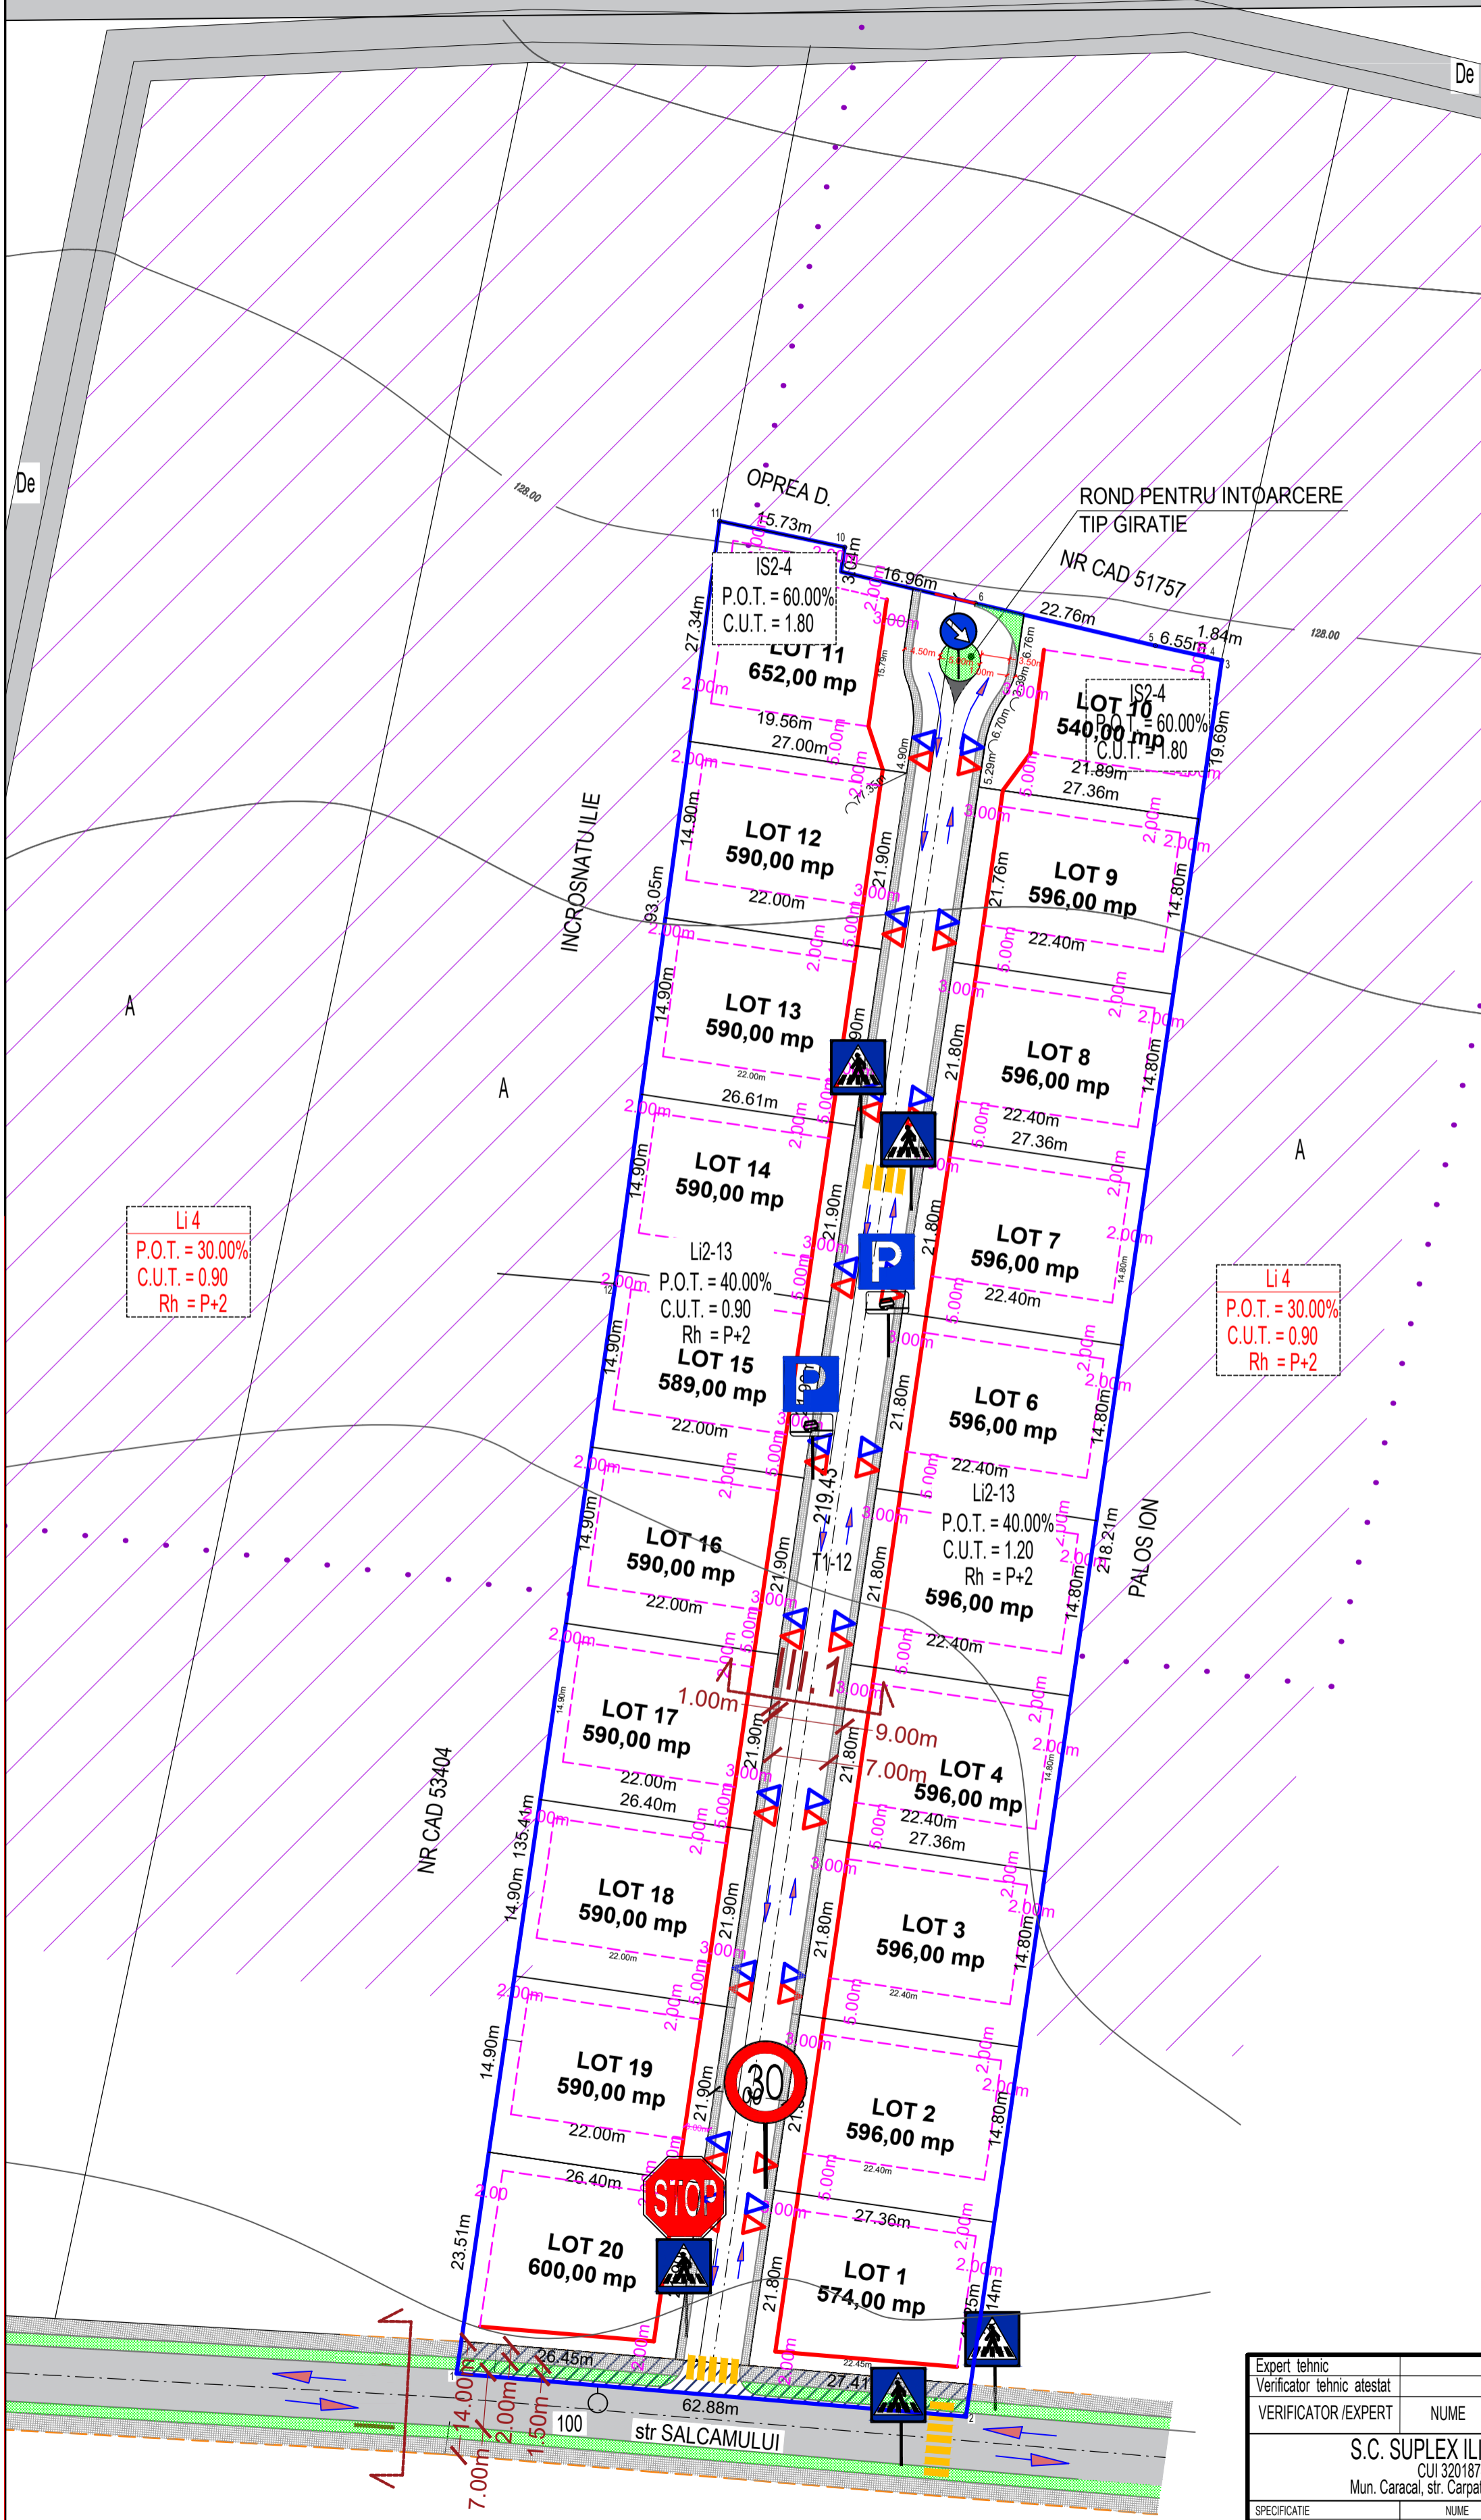


LEGENDĂ

- Limită teren studiat
- Limită teren care a generat PUZ
- Teren proprietate privată;
- Limite parcele
- Circulație carosabilă - strada Salcamului
- Circulație pietonală / accidental carosabilă
- Circulație propusa - T1
- Direcție sens de mers
- Traseu drum prezumtiv propus prin PUG aprobat
- Acces în proprietate pietonal / carosabil
- Edificabil maxim propus
- Aliniament propus
- Teren ce se va ceda prin expropriere pentru mare profil str. Salcamului

Profil propus - T1-9 (categ. III.1)

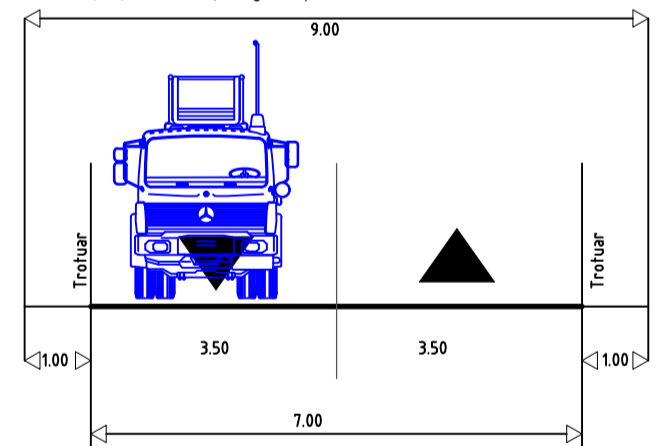

Profil propus - strada categ. III.5 - str. SALCAMULUI

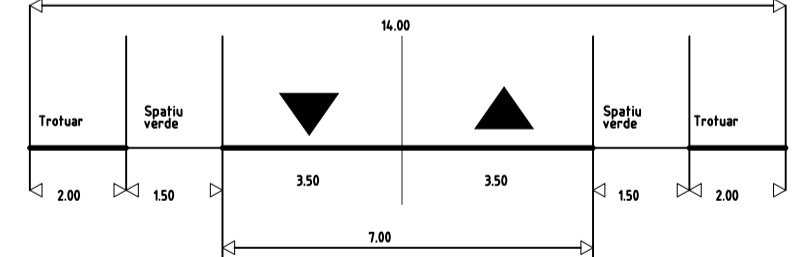

Expert tehnic				
Verificator tehnic atestat				
VERIFICATOR / EXPERT	NUME	SEMNAȚURA	CERINȚA	REFERAT / EXPERTIZA NR./ DATA
S.C. SUPLEX ILIGRUP S.R.L. CUI 32018740 Mun. Caracal, str. Carpați, nr. 4, jud. Olt				Beneficiar: Iliescu Ioan Filip Iliescu Andra Corina Grăia Maria Camelia Municipiul Caracal, strada Carpați, nr. 4, Judetul Olt
SPECIFICATIE	NUME	SEMNAȚURA	Scara:	Titlu proiect:
SEF PROIECT	c.arh.urb. Angela Bușcă		1:500	PUZ - Lotizare în vederea construirii locuințe individuale str. Salcamului, nr.28-34, Mun. Caracal, jud. Olt
PROIECTANT	ing. Sulea Mihai		Data:	Titlu planșă:
DESENAT	ing. Iliescu I Filip		2023	PLAN DE SITUAȚIE - CIRCULATII
				Proiect nr. 96 / 2023
				Faza: STUDIUL DE CIRCULATIE
				Planșă nr. C01