

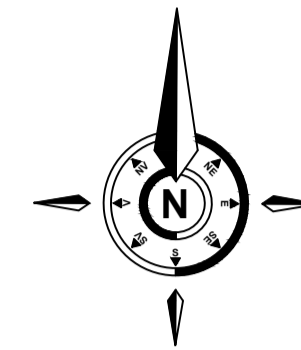


PUZ - Lotizare în vederea Construirii locuințe individuale
 Str. Salcamului, nr.28-34, Mun. Caracal, jud. Olt
 BENEFICIARI: Iliescu Ioan Filip
 Iliescu Andra Corina
 Gruița Maria Camelia

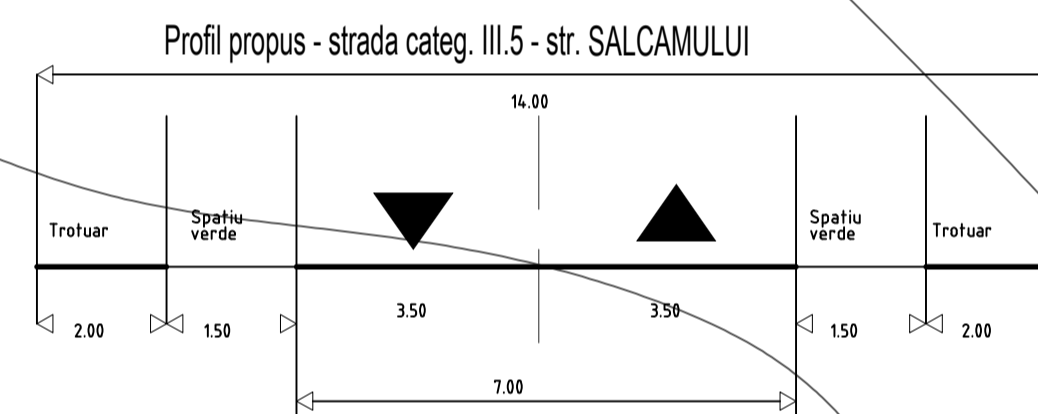


LEGENDĂ

- Limita**
 - Limită teren studiat
 - Limită teren care a generat PUZ
 - Teren proprietate privată;
 - Limite parcele
- Circulații**
 - Circulație carosabilă - strada Salcamului
 - Circulație pietonală / accidental carosabilă
 - Circulație propusă - T1-12
 - Direcție sens de mers
 - Traseu drum prezumtiv propus prin PUG aprobat
- Zonificare existentă în PUG**
 - Zona de protecție sanitară
- Zonificare propusă prin PUZ**
 - Subzona Li3-2
 - Li2-9 - locuințe individuale și colective mici, cu maxim P+2 niveluri, în ansambluri preponderent rezidențiale
 - IS2-4 - subzona serviciilor comerciale și funcțiunilor adiacente locuințelor
 - Zona verde
 - ▲ ▲ Acces în proprietate pietonal / carosabil
 - Edificabil maxim propus
 - Aliniere propusă
 - Teren ce se va ceda pentru marire profil str. Salcamului

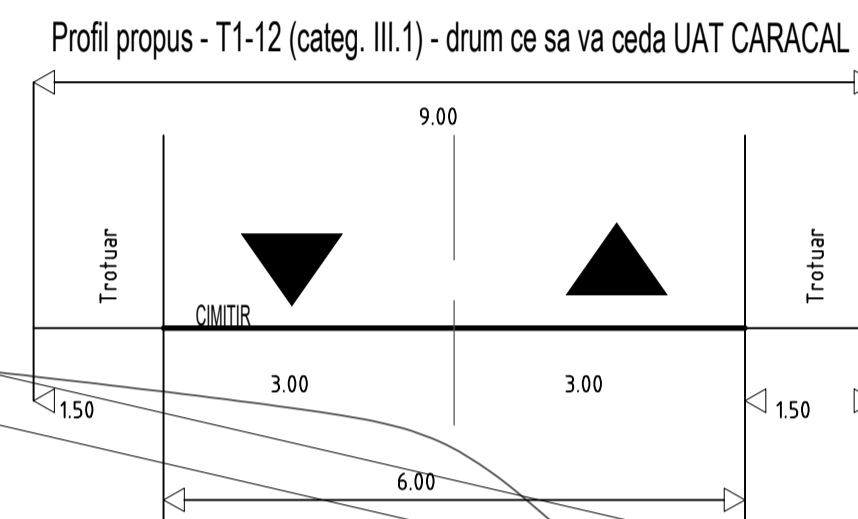

G1

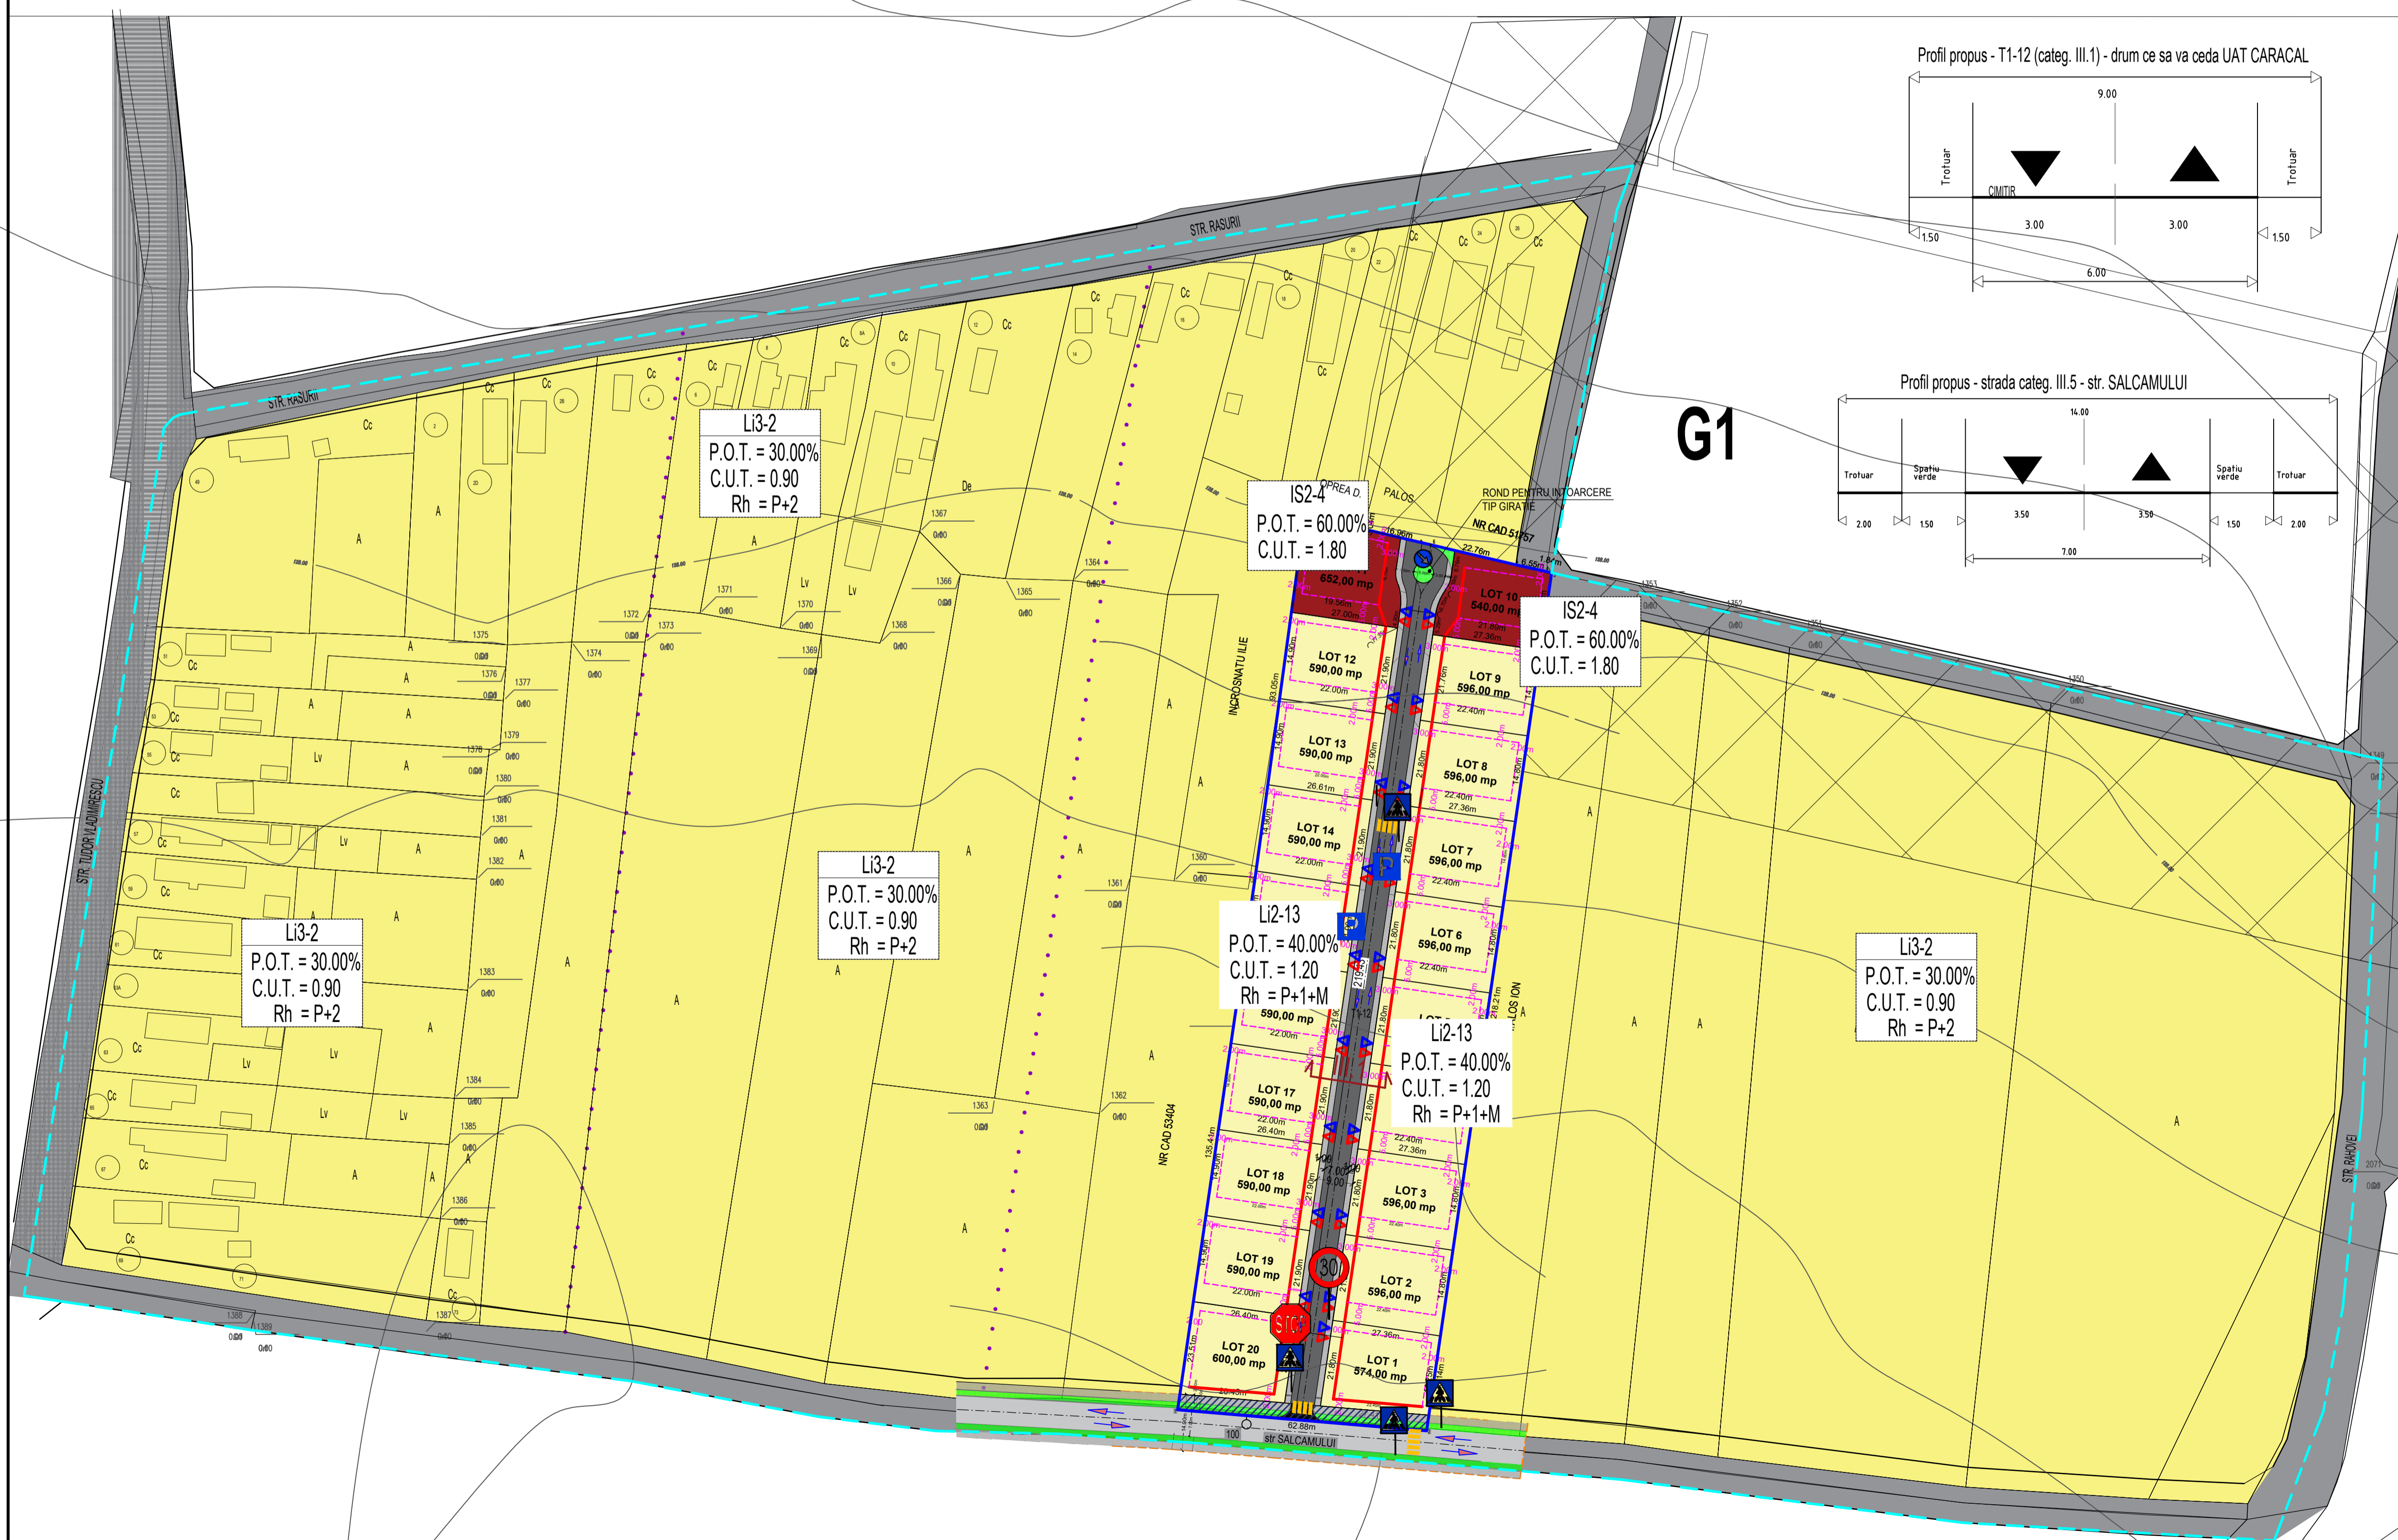

BILANȚ TERITORIAL Li2-13	
SUPRAFAȚĂ CONSTRUITĂ	3198.30 mp
SUPRAFAȚĂ CIRCULAȚII	4162.70 mp
SPAȚIU VERDE AMENAJAT	3300.00 mp
SUPRAFAȚĂ PARCELE	10661.00 mp
BILANȚ TERITORIAL IS2-4	
SUPRAFAȚĂ CONSTRUITĂ	715.20 mp
SUPRAFAȚĂ CIRCULAȚII	116.80 mp
SPAȚIU VERDE AMENAJAT	360.00 mp
SUPRAFAȚĂ PARCELE	1192.00 mp



Expert tehnic Verificator tehnic atestat				
VERIFICATOR EXPERT	NUME	SEMNAȚURA	CERINȚA	REFERAT / EXPERTIZA NR / DATA
S.C. ANGELA BUȘCĂ ARCHITECTURE S.R.L. CUI 39831471				Beneficiar: Iliescu Ioan Filip Iliescu Andra Corina Gruița Maria Camelia Municipal Caracal, strada Carpat, nr. 4, Județul Olt
PROIECTANT	NUME	SEMNAȚURA	Scara	Titlu proiect: PUZ - Lotizare în vederea construirii locuințe individuale str. Salcamului, nr.28-34, Mun. Caracal, jud. Olt
DEȘINAT	NUME	SEMNAȚURA	Data	Titlu planșă: REGULAMENTARI - ZONIFICARE FUNCȚIONALĂ