

PUZ - Lotizare în vederea Construirii locuințe individuale

Str. Salcamului, nr.28-34, Mun. Caracal, jud. Olt

BENEFICIARI: Iliescu Ioan Filip
Iliescu Andra Corina
Gruia Maria Camelia




BILANȚ TERITORIAL Li2-13

SUPRAFAȚĂ CONSTRUITĂ	2.800,00 mp
SUPRAFAȚĂ CIRCULATII	4.970,00 mp
SPAȚIU VERDE AMENAJAT	3.333,00 mp
SUPRAFAȚĂ PARCELĂ	11.103,00 mp

BILANȚ TERITORIAL IS2-4


SUPRAFAȚĂ CONSTRUITĂ	288,00 mp
SUPRAFAȚĂ CIRCULATII	324,00 mp
SPAȚIU VERDE AMENAJAT	108,00 mp
SUPRAFAȚĂ PARCELĂ	720,00 mp

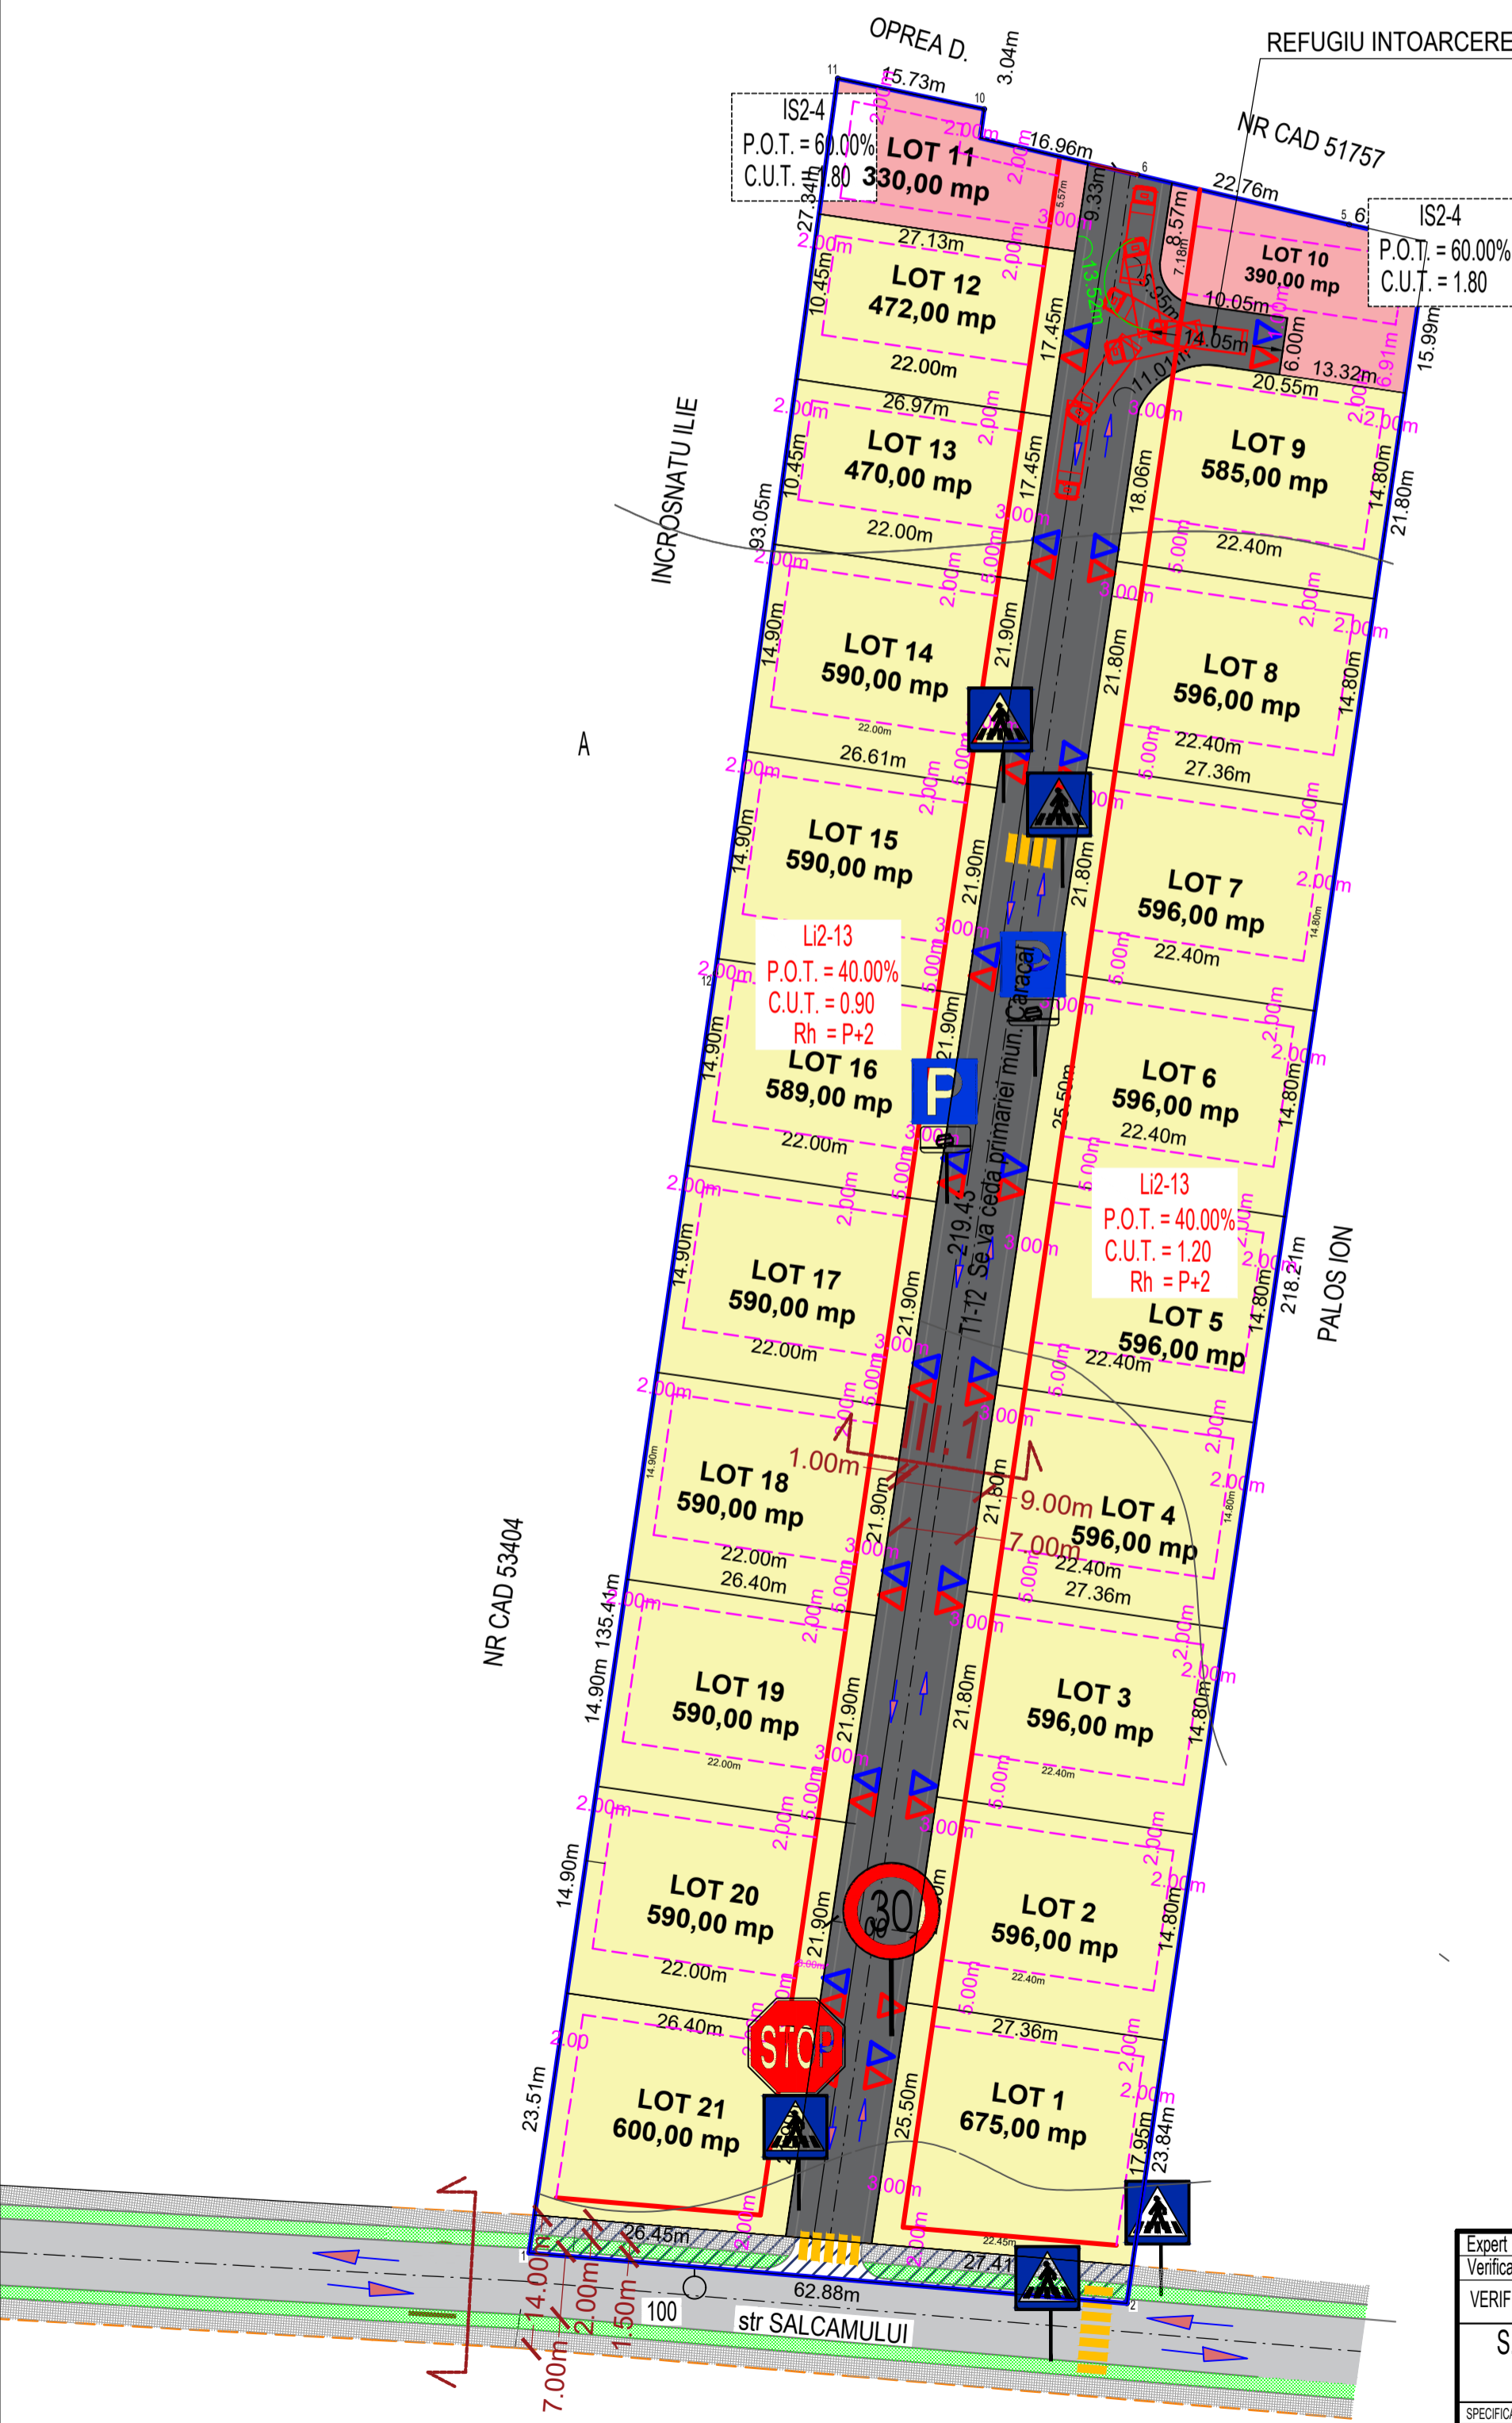


LEGENDĂ

- Limită teren studiat
- Limită teren care a generat PUZ
- Teren proprietate privată;
- Limite parcele
- Circulație carosabilă - strada Salcamului
- Circulație pietonală / accidental carosabilă
- Circulație propusa - T1
- Direcție sens de mers
- Traseu drum prezumtiv propus prin PUG aprobat
- Acces în proprietate pietonal / carosabil
- Edificabil maxim propus
- Aliniament propus
- Teren ce se va ceda prin expropriere pentru marire profil str. Salcamului
- Zona propusa - locuințe
- Zona propusa - servicii

Profil propus - T1-12 - DRUM PUBLIC (categ. III.1) - se va ceda primăriei mun. Caracal

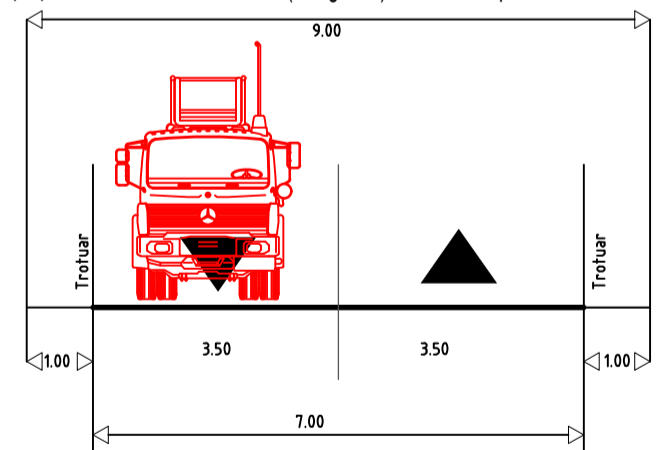

Profil propus - strada categ. III.5 - str. SALCAMULUI

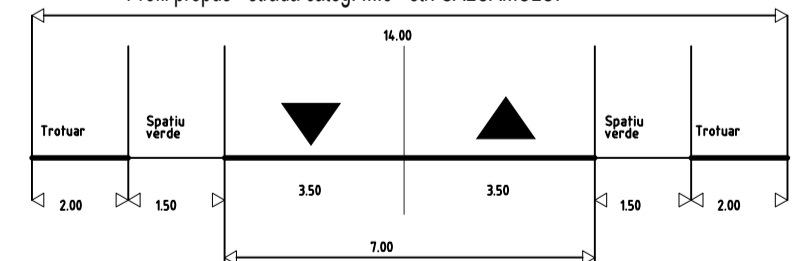

10.29m

Expert tehnic				
Verificator tehnic atestat				
VERIFICATOR/EXPERT	NUME	SEMNAȚURA	CERINȚA	REFERAT / EXPERTIZA NR./ DATA
S.C. ANGELA BUȘCA ARCHITECTURE S.R.L.				Beneficiari: Iliescu Ioan Filip Iliescu Andra Corina Gruia Maria Camelia Municipiul Caracal, strada Carpați, nr. 4, Județul Olt
Mun. Slatina, str. N. Titulescu, nr. 7, jud. Olt				Proiect nr. 96 / 2023
SPECIFICATIE	NUME	SEMNAȚURA	Scara: 1:500	Titlu proiect: PUZ - Lotizare în vederea construirii locuințe individuale str. Salcamului, nr.28-34, Mun. Caracal, jud. Olt
PROIECTANT	c.arh.urb. Angela Bușcă		Data: 2023	Faza: STUDIUL DE OPORTUNITATE
DESENAT	c.arh.urb. Angela Bușcă			Planșa nr. U2.1