

PLAN URBANISTIC ZONAL - LOTIZARE IN VEDEREA CONSTRUIRII LOCUINTE INDIVIDUALE

BENEFICIAR: CEPOI PAULA
PRODAN MIHAELA



- | | |
|---------------------------------|------------------------|
| LIMITE | CIRCULATII |
| Limită teren studiat | Circulație existentă |
| Limită teren care a generat PUZ | Circulație propusă |
| Limite parcele | Ax carosabil |
| Limite parcela nou create | Banda ciclisti propusa |
| | Direcție de mers |


ZONIFICARE FUNCTIONALA EXISTENTA CONFORM PUG MUN CARACAL APROBAT

- Locuire - LI3-2 locuinte individuale si colective mici, cu maxim P+2 niveluri, in zona de restructurare, conform PUG în vigoare
- Traseu drum prezumtiv propus prin PUG aprobat
- Constructii existente pe parcelele invecinate
- Suprafete de teren ce necesita expropriere in vederea largirii profilului stradal


ZONIFICARE PROPUSA

- LI2-8 - locuinte individuale si colective mici, cu maxim P+2 niveluri, in ansamblu preponderent rezidentiale
- IS2-3 - subzona serviciilor comerciale si functiunilor adiacente locuinii
- Locuinte individuale propuse
- Echipamente de interes public
- Acces carosabil/pietonal
- Circulatii caarosabile/pietonale in interiorul parcelei
- Spatiu verde amenajat in interiorul parcelei



Profil propus - strada categoria III.5b - STR. TRANDAFIRILOR

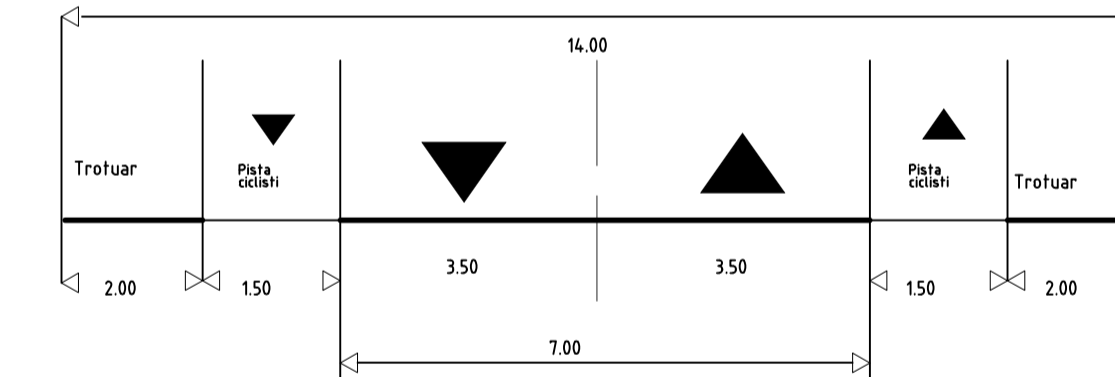

Profil propus - strada categoria III.1 - STR. MARTISORULUI

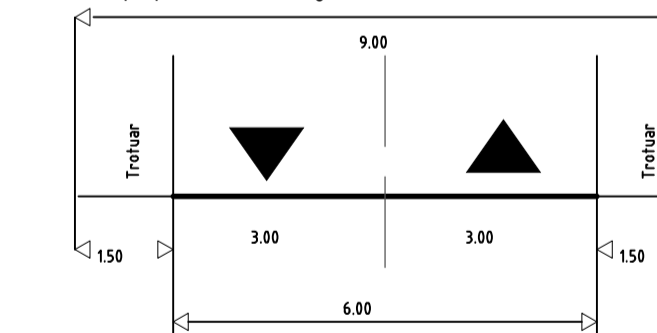

Profil propus - T1-3

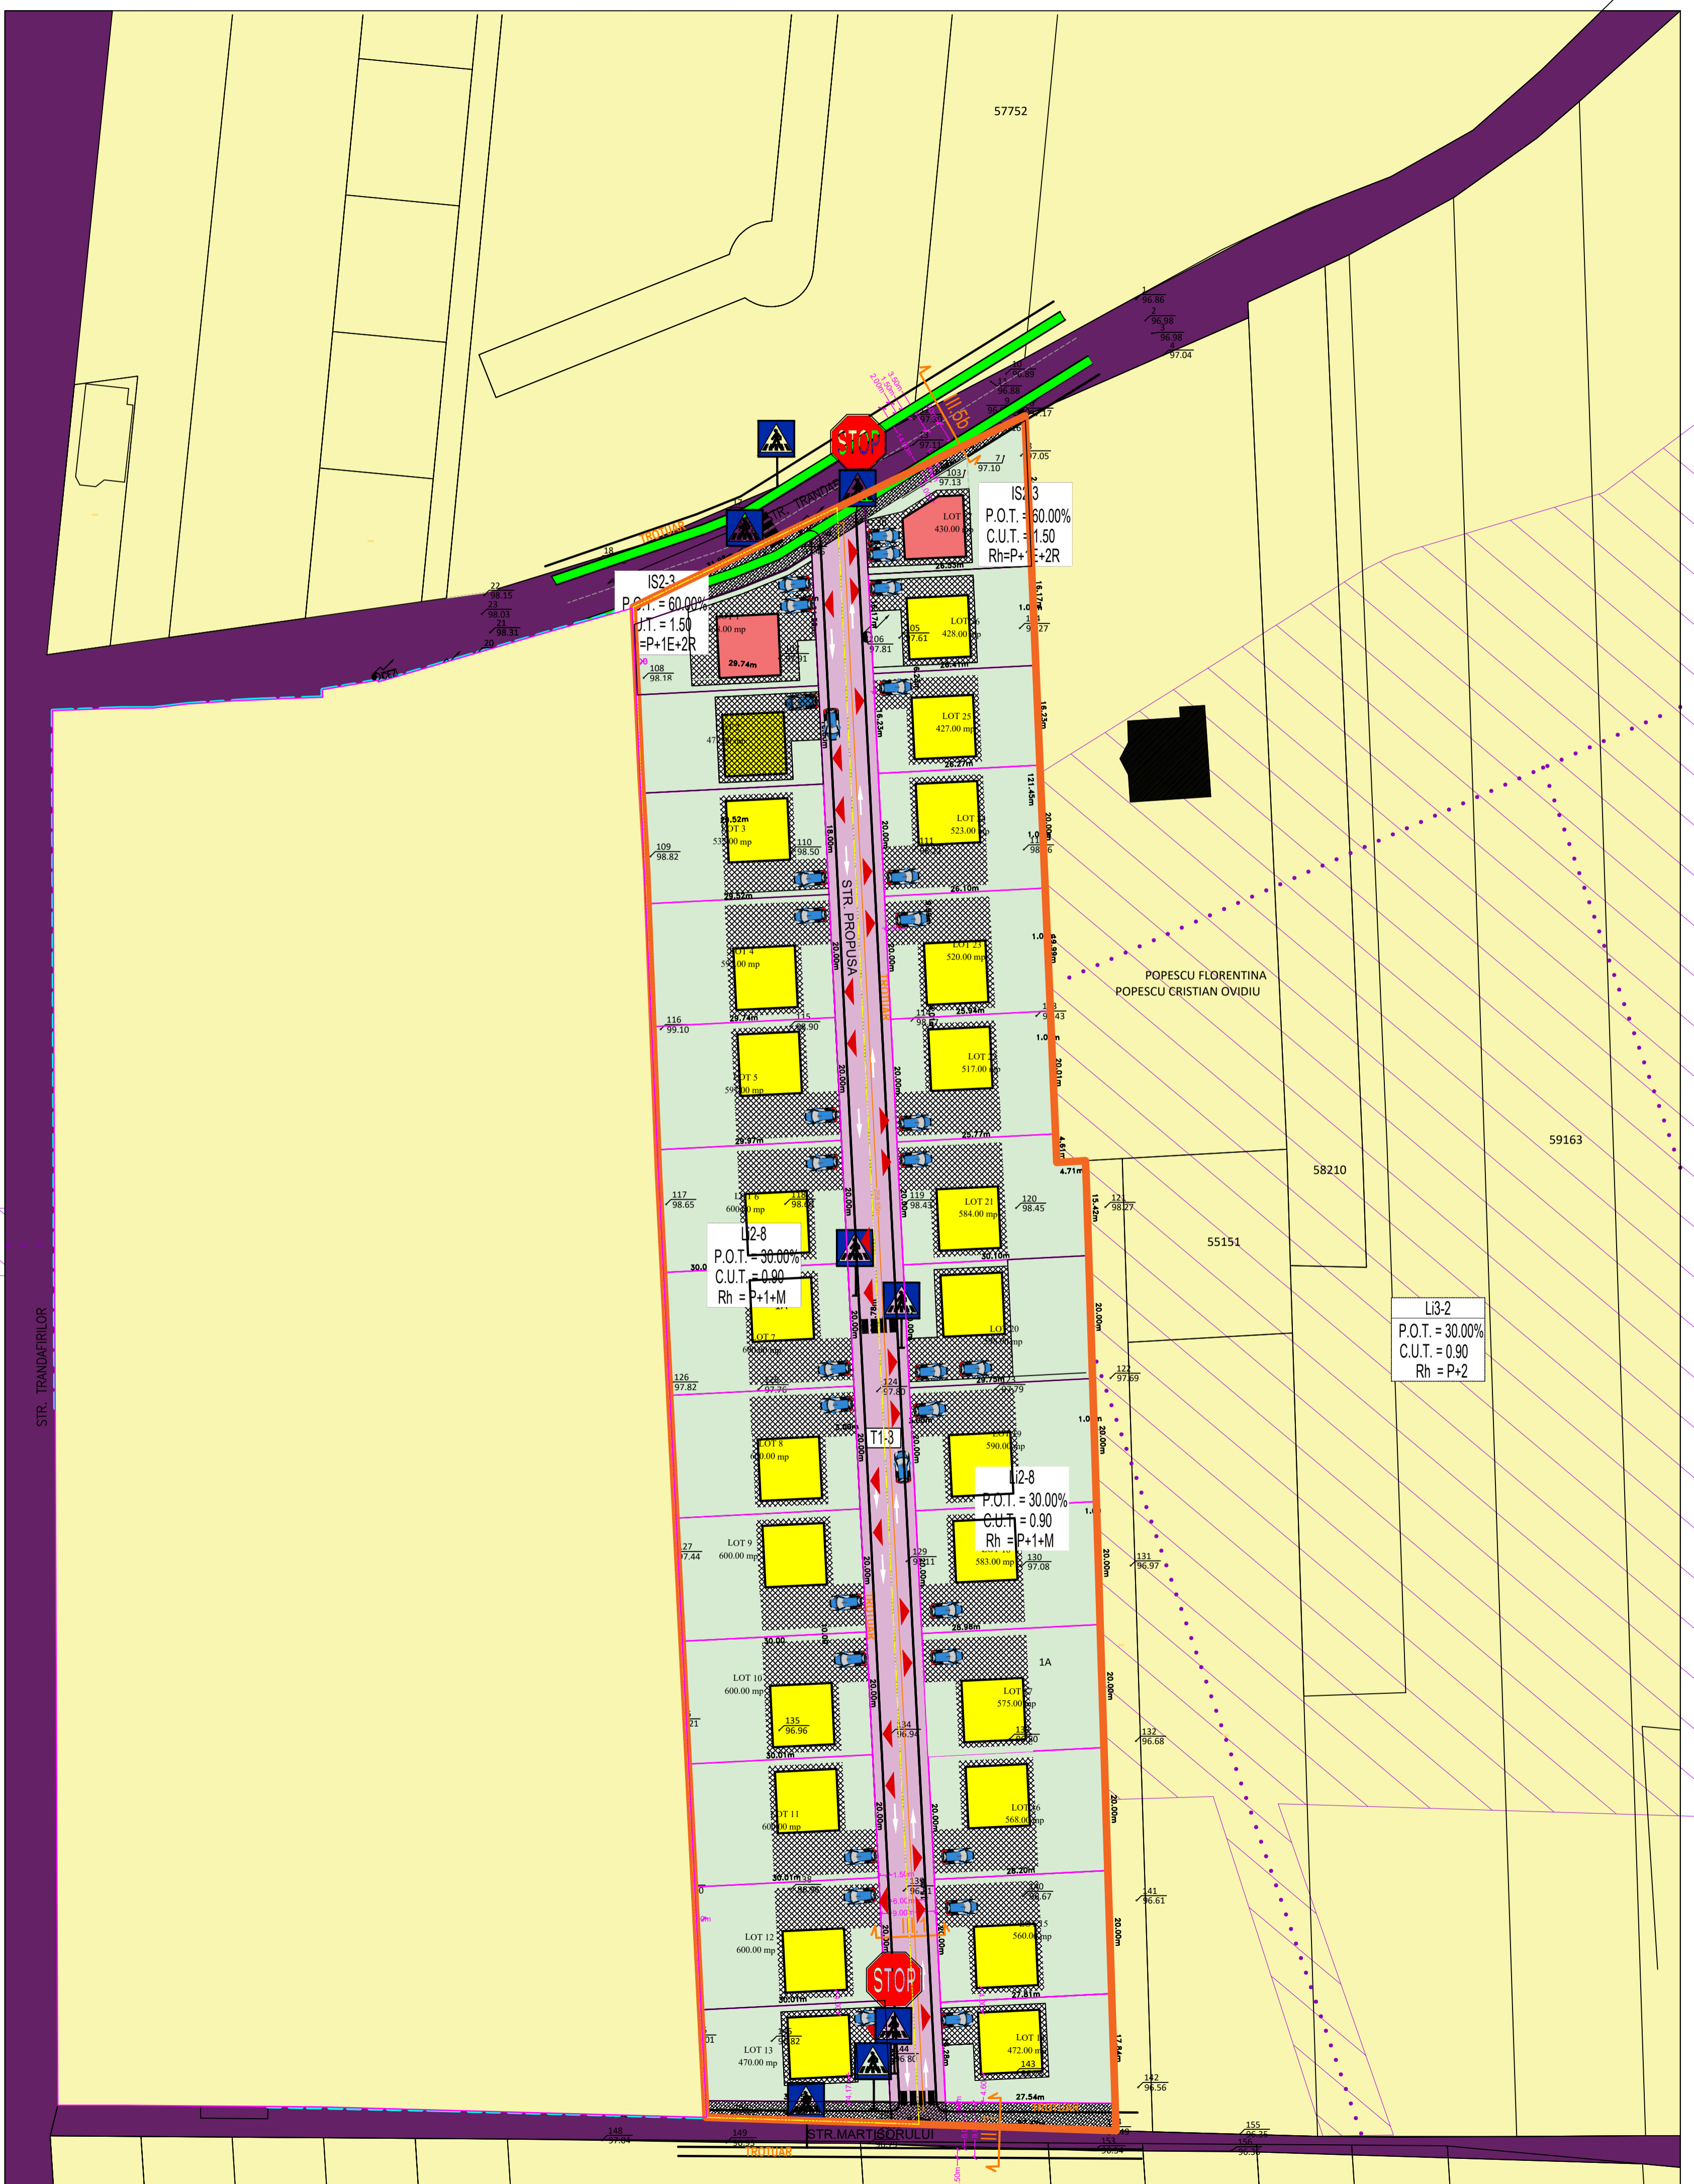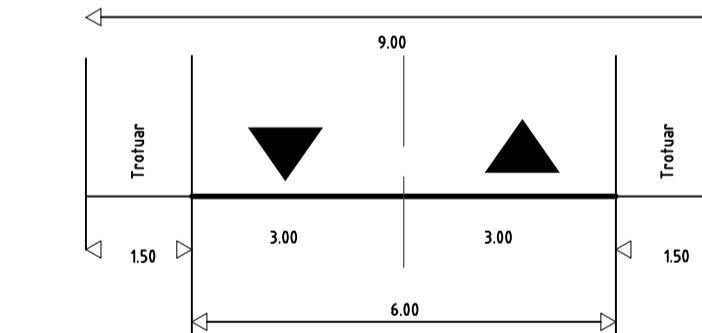

VERIFICATOR / EXPERT	NUME	SEMINATURA	CERINTA	REFERAT / EXPERTIZA NR / DATA	Proiect nr.
					61 / 2021
S.C. ANGELA BUSCA ARCHITECTURA SRL CUI 39831471				Beneficiar: CEPOI PAULA PRODAN MIHAELA mun. Caracal, jud. Olt	
SPECIFICATIE	NUME	SEMINATURA	Scara	Titlu proiect	Plan
SEF PROIECT	ca.urb. Angela Busca		1:500	PLAN URBANISTIC ZONAL - LOTIZARE IN VEDEREA	PLAN
PROIECTANT	ca.urb. Angela Busca			CONSTRUIRI LOCUINTE INDIVIDUALE	PLAN
DESEMAT	ca.urb. Angela Busca		2024	str. Trandafirilor nr.14 str. Trandafirilor nr.14, 14A, mun. Caracal, jud. Olt	PRELIMINAR
				Titlu planșă:	Planșă nr.
				MOBILAREA LOTULUI	LOS