



Plansa 01 - SITUATIA EXISTENTA


Legenda

- Limite**
- Limita zonă studiată
 - Limita teren ce a generat PUZ
 - Limita parcela
 - Limita zonei istorice protejate
- Acces si cai de comunicatii**
- Circulatii existente - str. Lotrului
- Zonificare functionala existenta**
- Monument istoric
 - Zona de protectie pentru infrastructura rutiera
 - Zona locuinte individuale

Parcela (imobil)

| Nr. Pct. | Coordonate pct.de contur | | Lungimi laturi D(i, i+1) |
|----------|--------------------------|------------|--------------------------|
| | X [m] | Y [m] | |
| 62 | 291196.655 | 447878.014 | 7.736 |
| 63 | 291196.675 | 447885.750 | 11.435 |
| 64 | 291197.064 | 447897.178 | 10.538 |
| 65 | 291197.348 | 447907.712 | 0.200 |
| 66 | 291197.148 | 447907.714 | 3.021 |
| 67 | 291197.167 | 447910.735 | 7.915 |
| 68 | 291197.428 | 447918.646 | 5.145 |
| 69 | 291197.764 | 447923.780 | 10.983 |
| 70 | 291186.786 | 447924.099 | 11.167 |
| 71 | 291175.620 | 447923.940 | 16.723 |
| 72 | 291174.740 | 447907.240 | 11.074 |
| 73 | 291163.668 | 447907.457 | 34.496 |
| 74 | 291163.806 | 447872.961 | 33.235 |

S (imobil)=1426mp P=163.669m

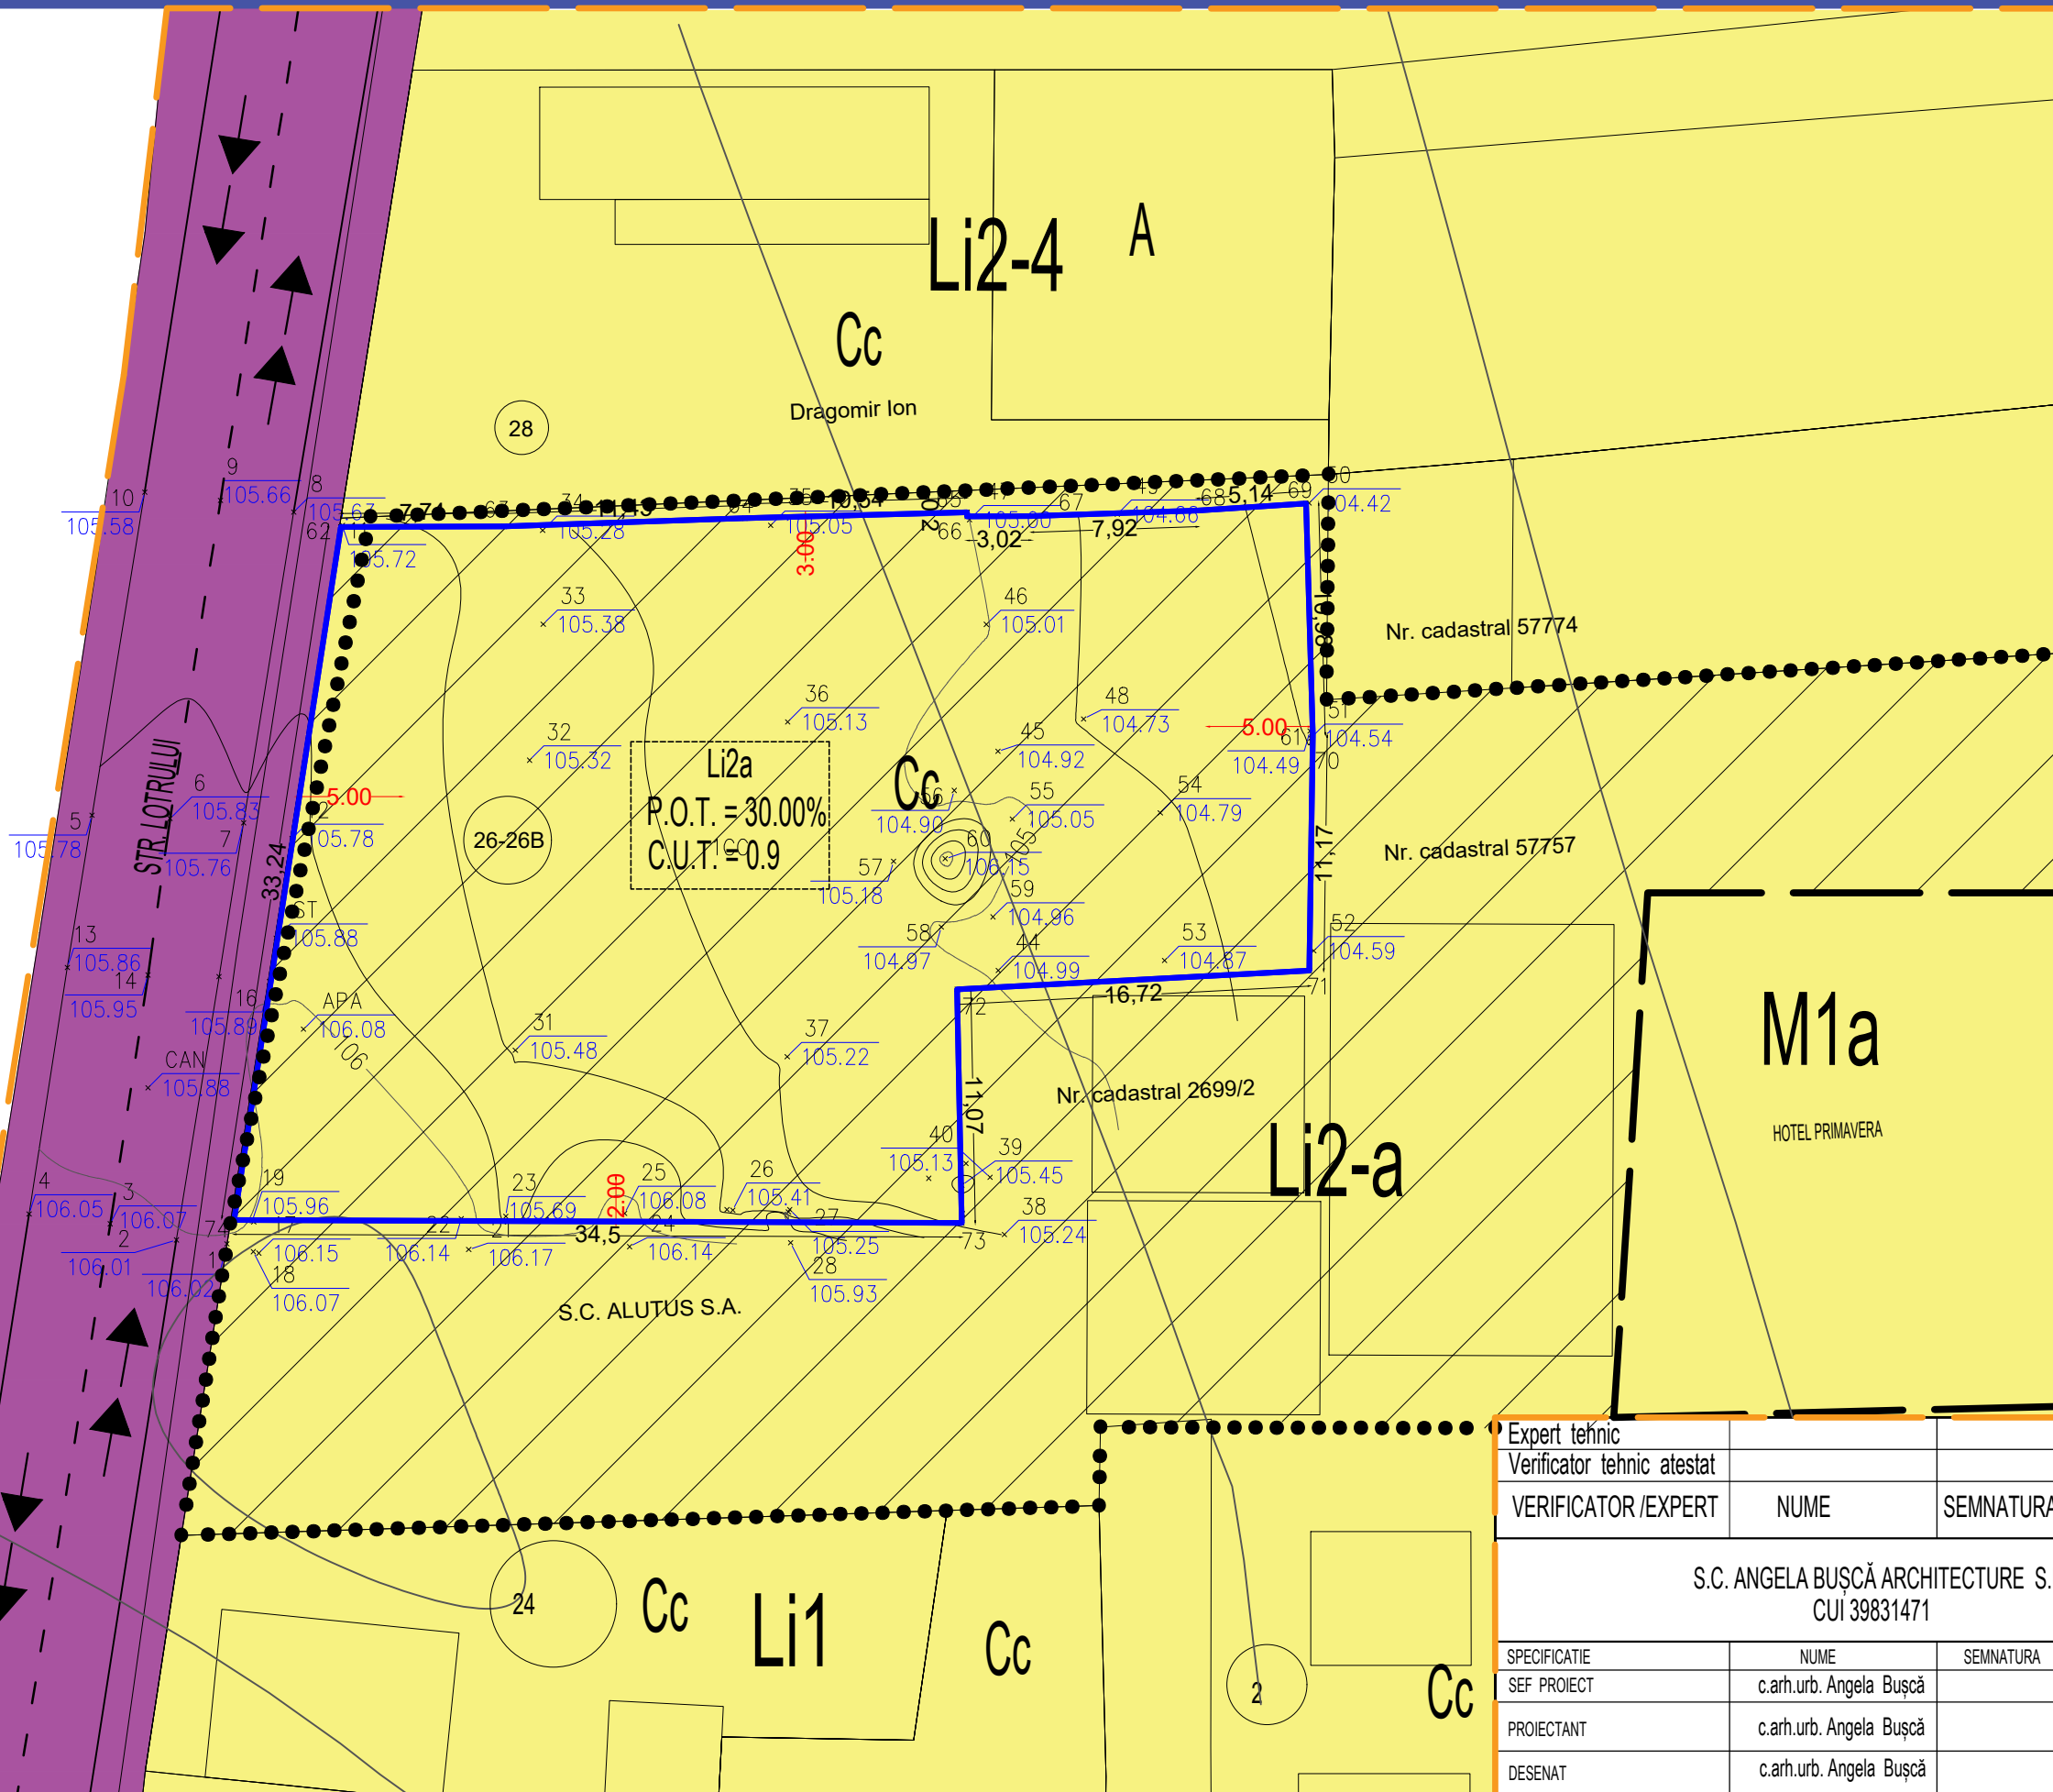

| | | | | | |
|---|------|------------|---------|---------------------------------------|---|
| Expert tehnic | | | | | |
| Verificator tehnic atestat | | | | | |
| VERIFICATOR/EXPERT | NUME | SEMNTATURA | CERINTA | REFERAT / EXPERTIZA NR./ DATA | |
| S.C. ANGELA BUȘCĂ ARCHITECTURE S.R.L. CUI 39831471 | | | | Beneficiari: | CONSTANTIN ILIE CRISTINEL Municipiul Caracal, Aleea Dragos Voda, nr. 5, Judetul Olt |
| SPECIFICATIE | | | | Scara: | Titlu proiect: |
| SEF PROIECT | | | | 1:500 | PUZ - Imobil cu destinatia de locuinta si echipamente de interes public str. Lotrului, nr.26, Mun. Caracal, jud. Olt |
| PROIECTANT | | | | Data: | Faza: |
| DESENAT | | | | 2023 | P.U.Z. |
| | | | | Titlu plansa: | Plansa nr. |
| | | | | SITUATIA EXISTENTA - PLAN DE SITUATIE | U1 |

Proiect nr. 93 / 2023
Faza: P.U.Z.
Plansa nr. U1