



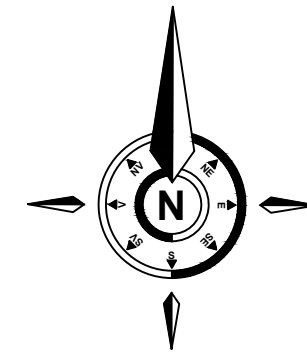

PUZ - Lotizare în vederea Construirii locuințe individuale
Str. Salcamului, nr.28-34, Mun. Caracal, jud. Olt
BENEFICIARI: Ilieșcu Ioan Filip
Ilieșcu Andra Corina
Gruița Maria Camelia

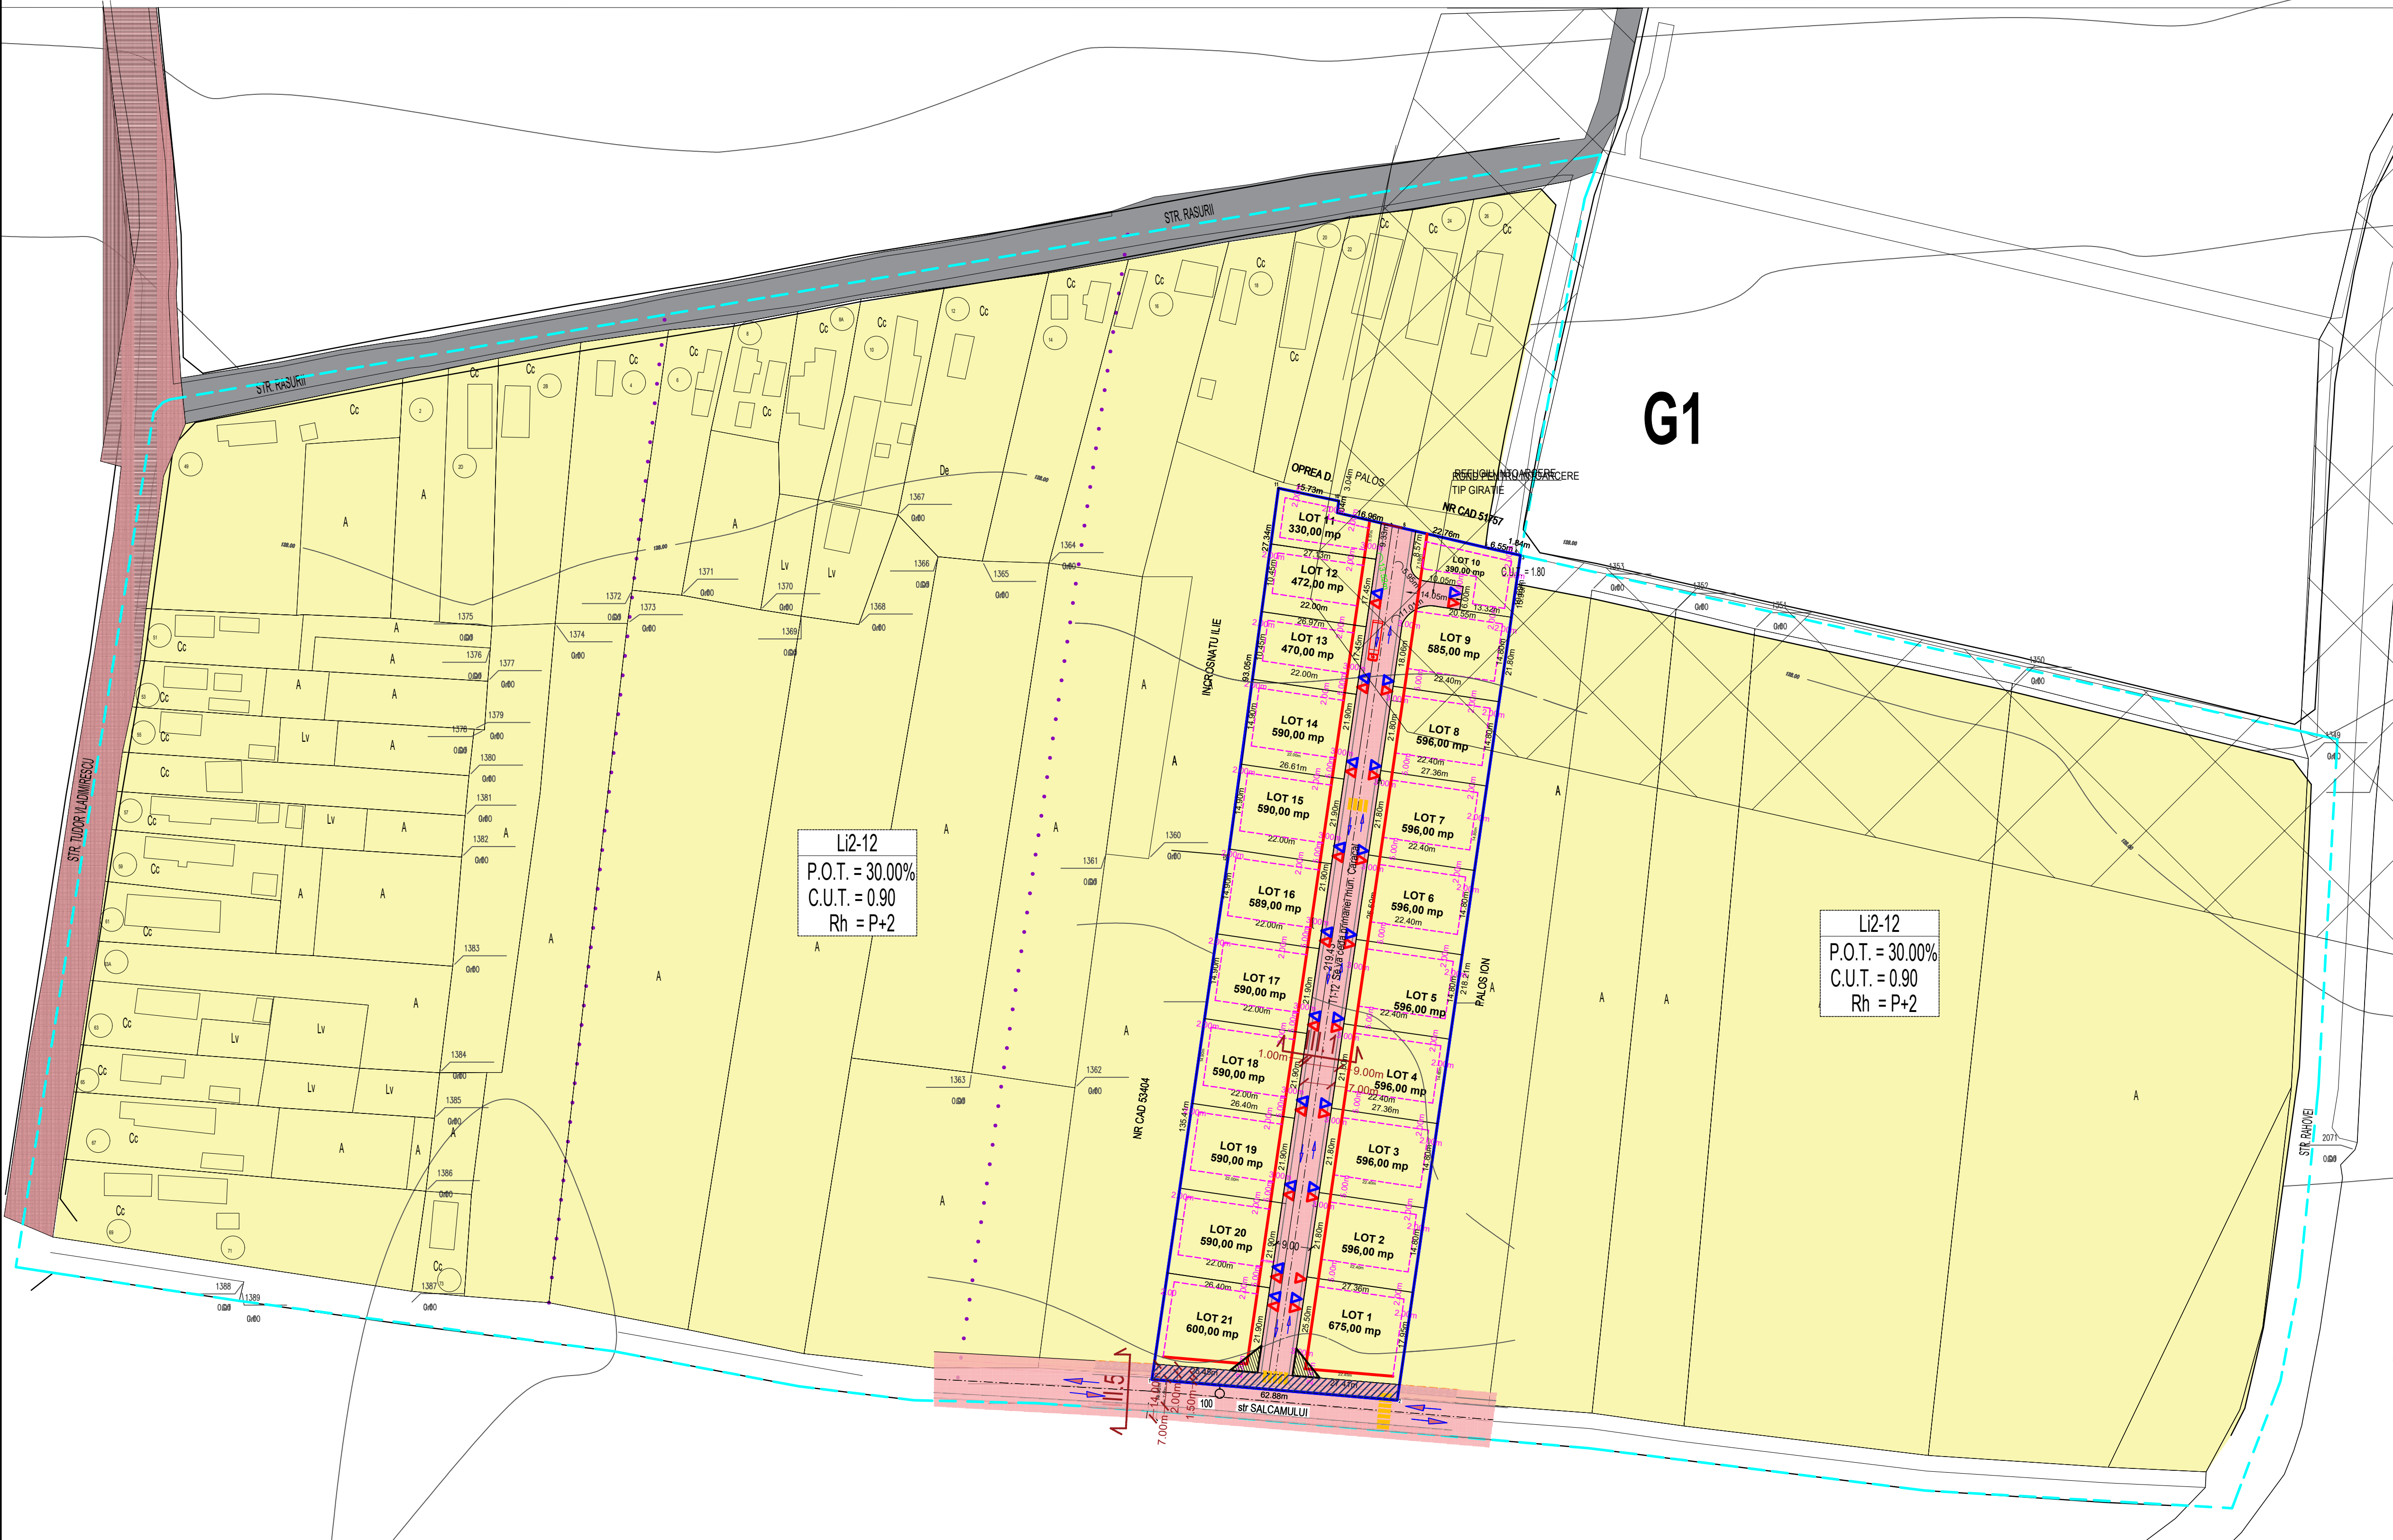

- Limita**
- Limită teren studiat
 - Limită teren care a generat PUZ
 - Teren proprietate privată;
 - Limite parcele
- Regimul juridic al terenurilor**
- Teren proprietate privată a persoanelor fizice sau juridice
 - Teren ce aparține domeniului public al UAT-ului Caracal
 - Teren ce se va ceda pentru marie profil str. Salcamului



Expert tehnic	Verificator tehnic atestat	NUME	SEMNATURA	CERINTA	REFERAT / EXPERTIZA NR./ DATA	
VERIFICATOR / EXPERT						
S.C. ANGELA BUȘCĂ ARCHITECTURE S.R.L. CUI 39831471					Beneficiar:	Proiect nr.
					Ilieșcu Ioan Filip Ilieșcu Andra Corina Gruița Maria Camelia Municipiul Caracal, strada Carpați, nr. 4, Județul Olt	96 / 2023
SPECIFICATIE	NUME	SEMNATURA	Scara:	Titlu proiect:	Faza:	
SEF PROIECT	c. arh. urb. Angela Bușcă		1:1000	PUZ - Lotizare în vederea construirii locuințe individuale	PUZ	
PROIECTANT	c. arh. urb. Angela Bușcă			str. Salcamului, nr.28-34, Mun. Caracal, jud. Olt	PUZ PRELIMINAR	
DESENAT	c. arh. urb. Angela Bușcă		Data:	Titlu planșă:	Planșă nr.	
					REGIMUL JURIDIC AL TERENURILOR	U5
					2023	