



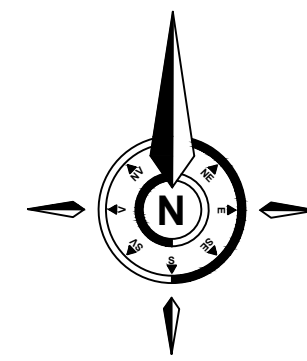

PUZ - Lotizare în vederea Construirii locuinte individuale
Str. Salcamului, nr.28-34, Mun. Caracal, jud. Olt
BENEFICIARI: Iliescu Ioan Filip
Iliescu Andra Corina
Gruia Maria Camelia

LEGENDĂ

- Limita**
- Limită teren studiat
 - Limită teren care a generat PUZ
 - Teren proprietate privată;
 - Limite parcele
- Circulații**
- Circulație-carosabilă - strada Salcamului
 - Circulație pietonală / accidental carosabilă
 - Circulație propusă - T1
 - Directie sens de mers
 - Traseu drum. prezumtiv propus prin PUG aprobat
- Zonificare existenta in PUG**
- Zona de protecție sanitară
- Zonificare propusa prin PUZ**
- Subzona Li3-2
 - Li2-9 - locuinte individuale si colective mici, cu maxim P+2 niveluri, in ansamblul preponderent rezidentiale
 - IS2-4 - subzona serviciilor comerciale si functionilor adiacente locuinii
 - Zona verde
 - Acces în proprietate pietonal / carosabil
 - Edificabil maxim propus
 - Aliniere propusa
 - Teren ce se va ceda pentru marire profil str. Salcamului
 - Zona de vizibilitate - Bisectoare de 7m - (neconstruibili)
 - Drum prezumtiv
- RETELE TEHNICO - EDILITARE EXISTENTE PE str. Rasarii**
- Retea de alimentare cu energie electrica existenta tip LEA 36 kVa
 - Retea de alimentare cu apa existenta teava polipropilena Dn 90
 - Retea de canalizare existenta tub PVC Kg Dn 300
 - Retea gaze naturale existenta teava PEHD Dn 110
 - Camin alimentare cu apa existent - Str. Rasarii
 - Camin canalizare menajera existente - Str. Rasarii
- RETELE TEHNICO - EDILITARE PROPUSE PE STRADA PROPUASA**
- Retea de alimentare cu energie electrica propusa LES pe Cablu de transport EE
 - Retea de alimentare cu apa propusa subteran pe teava PEHD Dn 90
 - Retea de canalizare propusa subteran pe teava PVC Kg Dn 250
 - Camine propuse pentru racordare individuala pe fiecare lot, la canalizare manajera pe strada propusa
 - Camine racord general canalizare menajera din strada Rasarii.
 - Camine racord general alimentare cu apa din strada Rasarii
 - Hidrant stradal propus

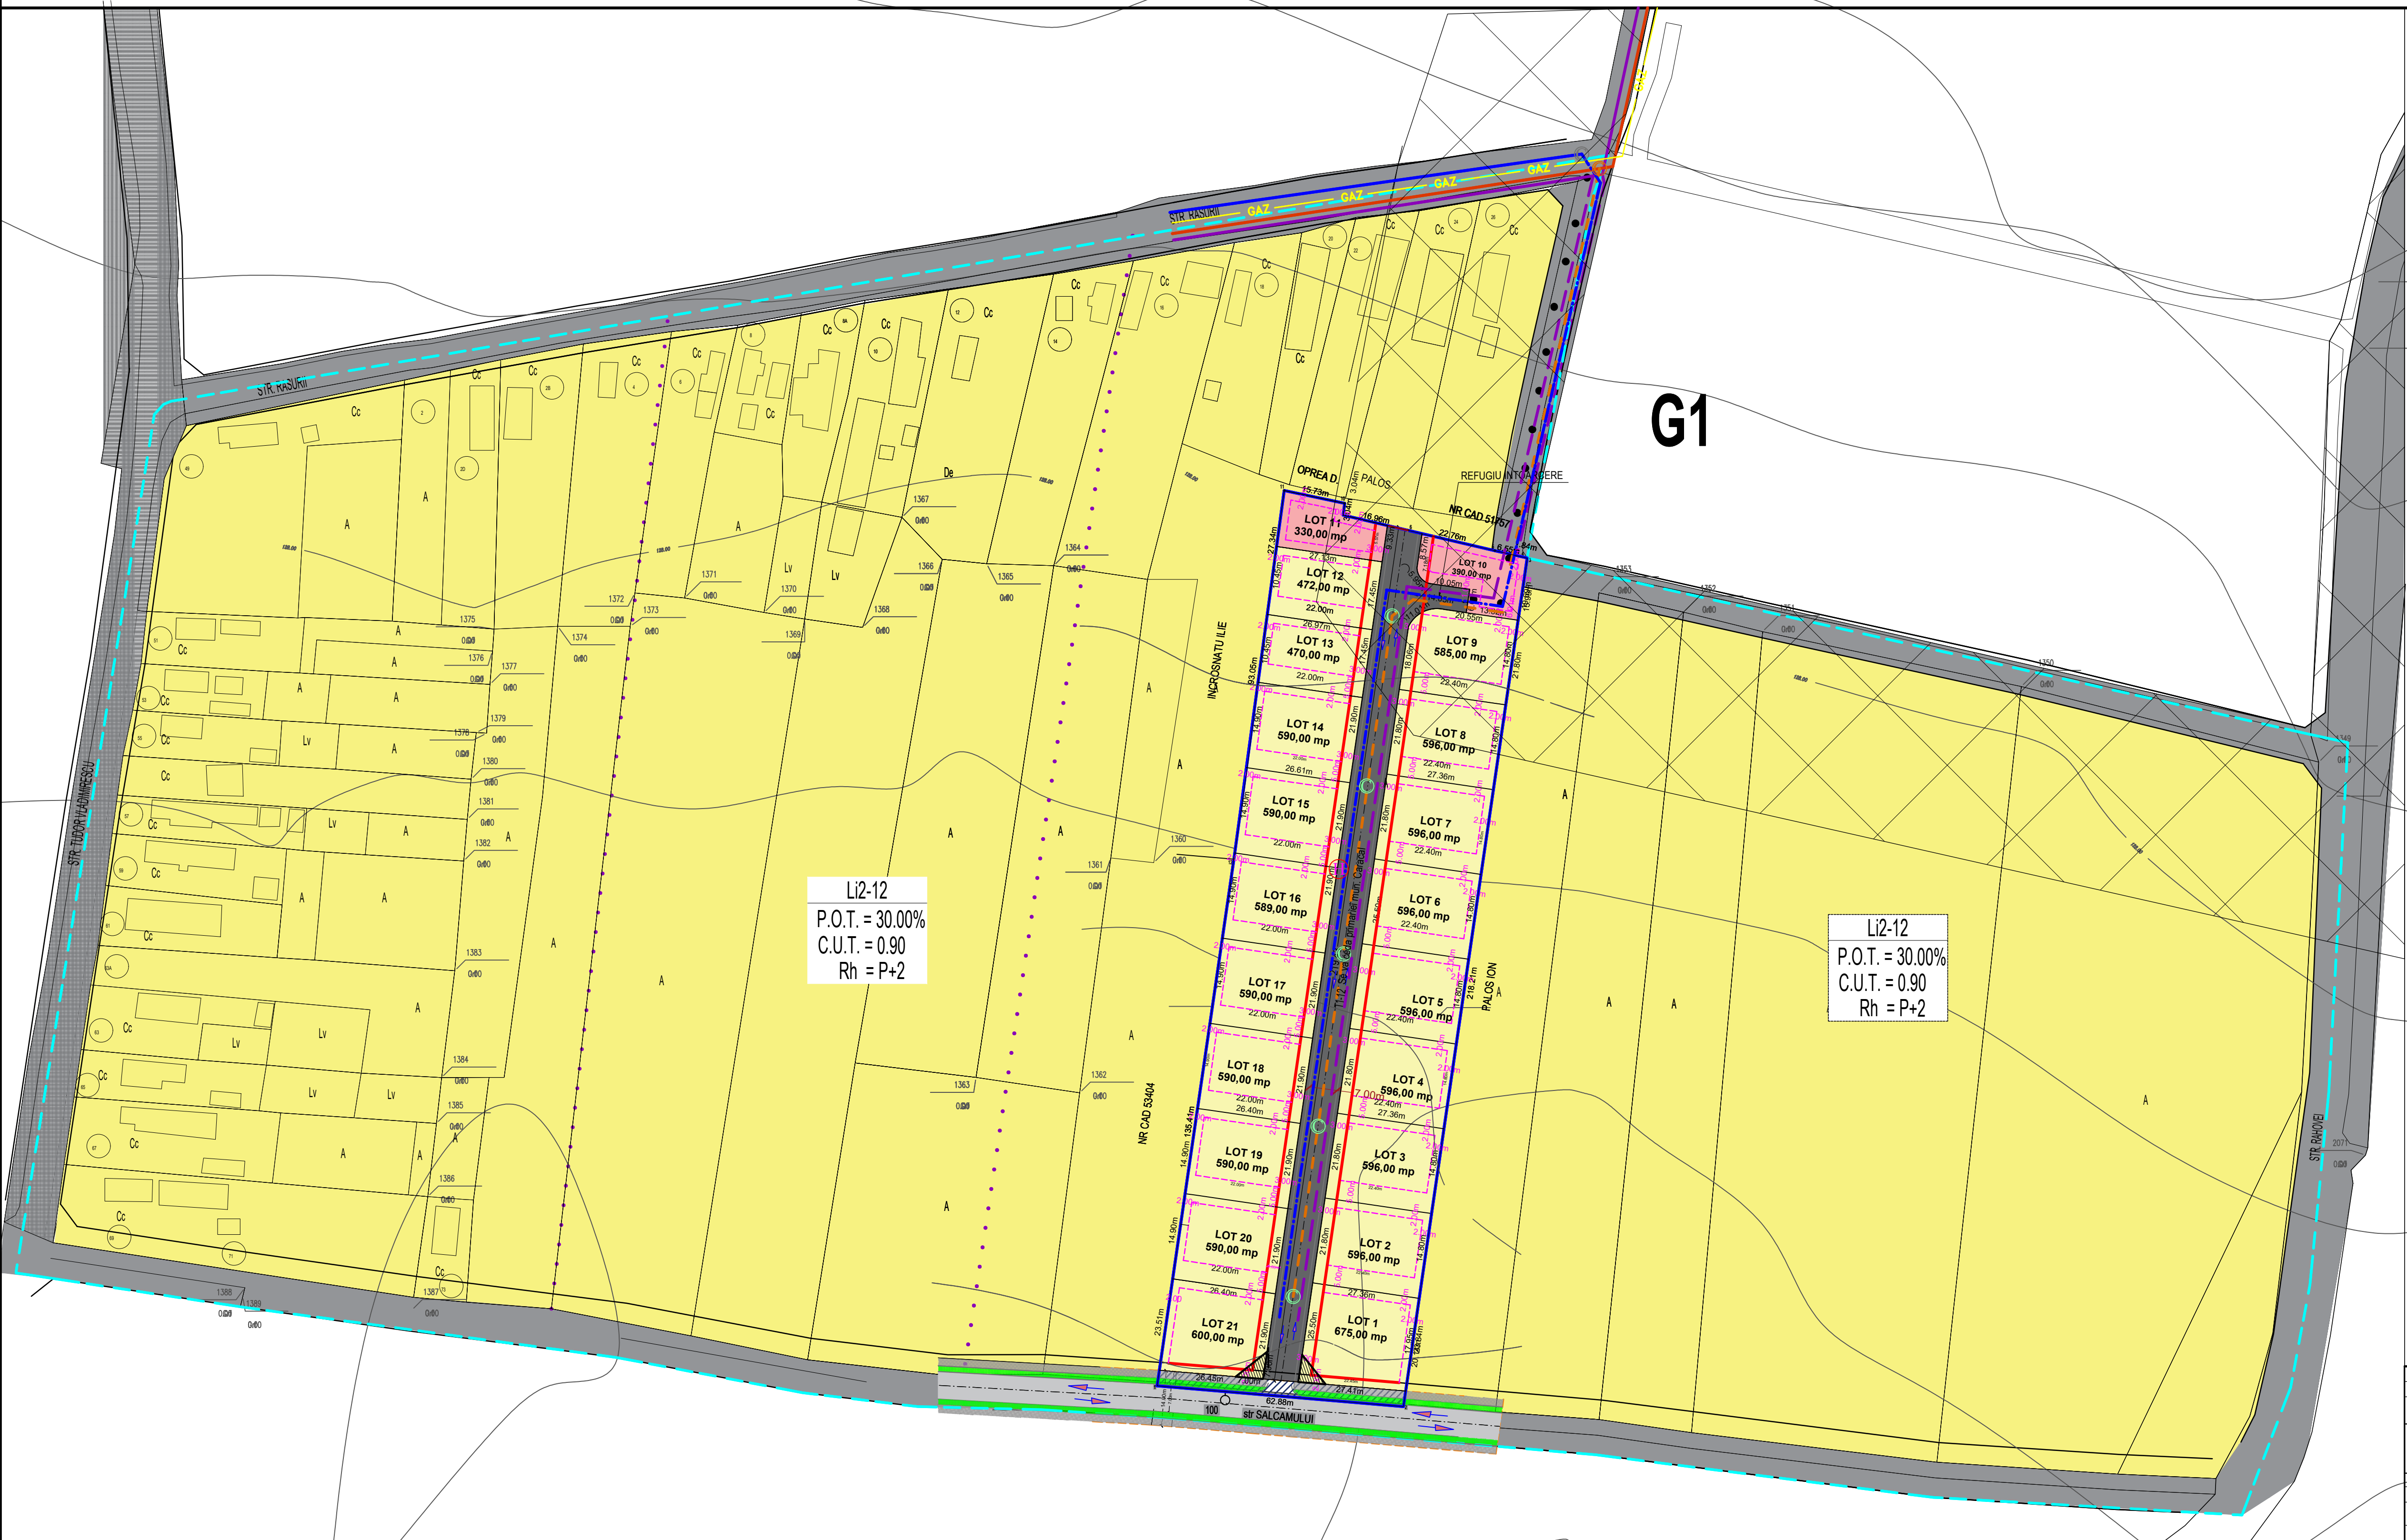

Expert tehnic					
Verificator tehnic atestat					
VERIFICATOR / EXPERT	NUME	SEMNATURA	CERINTA	REFERAT / EXPERTIZĂ NR / DATA	
S.C. ANGELA BUȘCA ARCHITECTURE S.R.L. CUI 39831471				Beneficiar: Iliescu Ioan Filip Iliescu Andra Corina Gruia Maria Camelia Municipiul Caracal, strada Carpati, nr. 4, Județul Olt	Proiect nr. 96 / 2023
SPESIFICAT	NUME	SEMNATURA	Scara:	Titlu proiect:	Faza:
SEF PROIECT	c.arh.urb. Angela Bușcă		1:1000	PUZ - Lotizare în vederea construirii locuinte individuale	PUZ
PROIECTANT	c.arh.urb. Angela Bușcă		Data:	str. Salcamului, nr.28-34, Mun. Caracal, jud. Olt	PRELIMINAR
DESEINAT	c.arh.urb. Angela Bușcă		2023	Titlu planșă:	Planșă nr.
				RETELE TEHNICO-EDILITARE	L4