


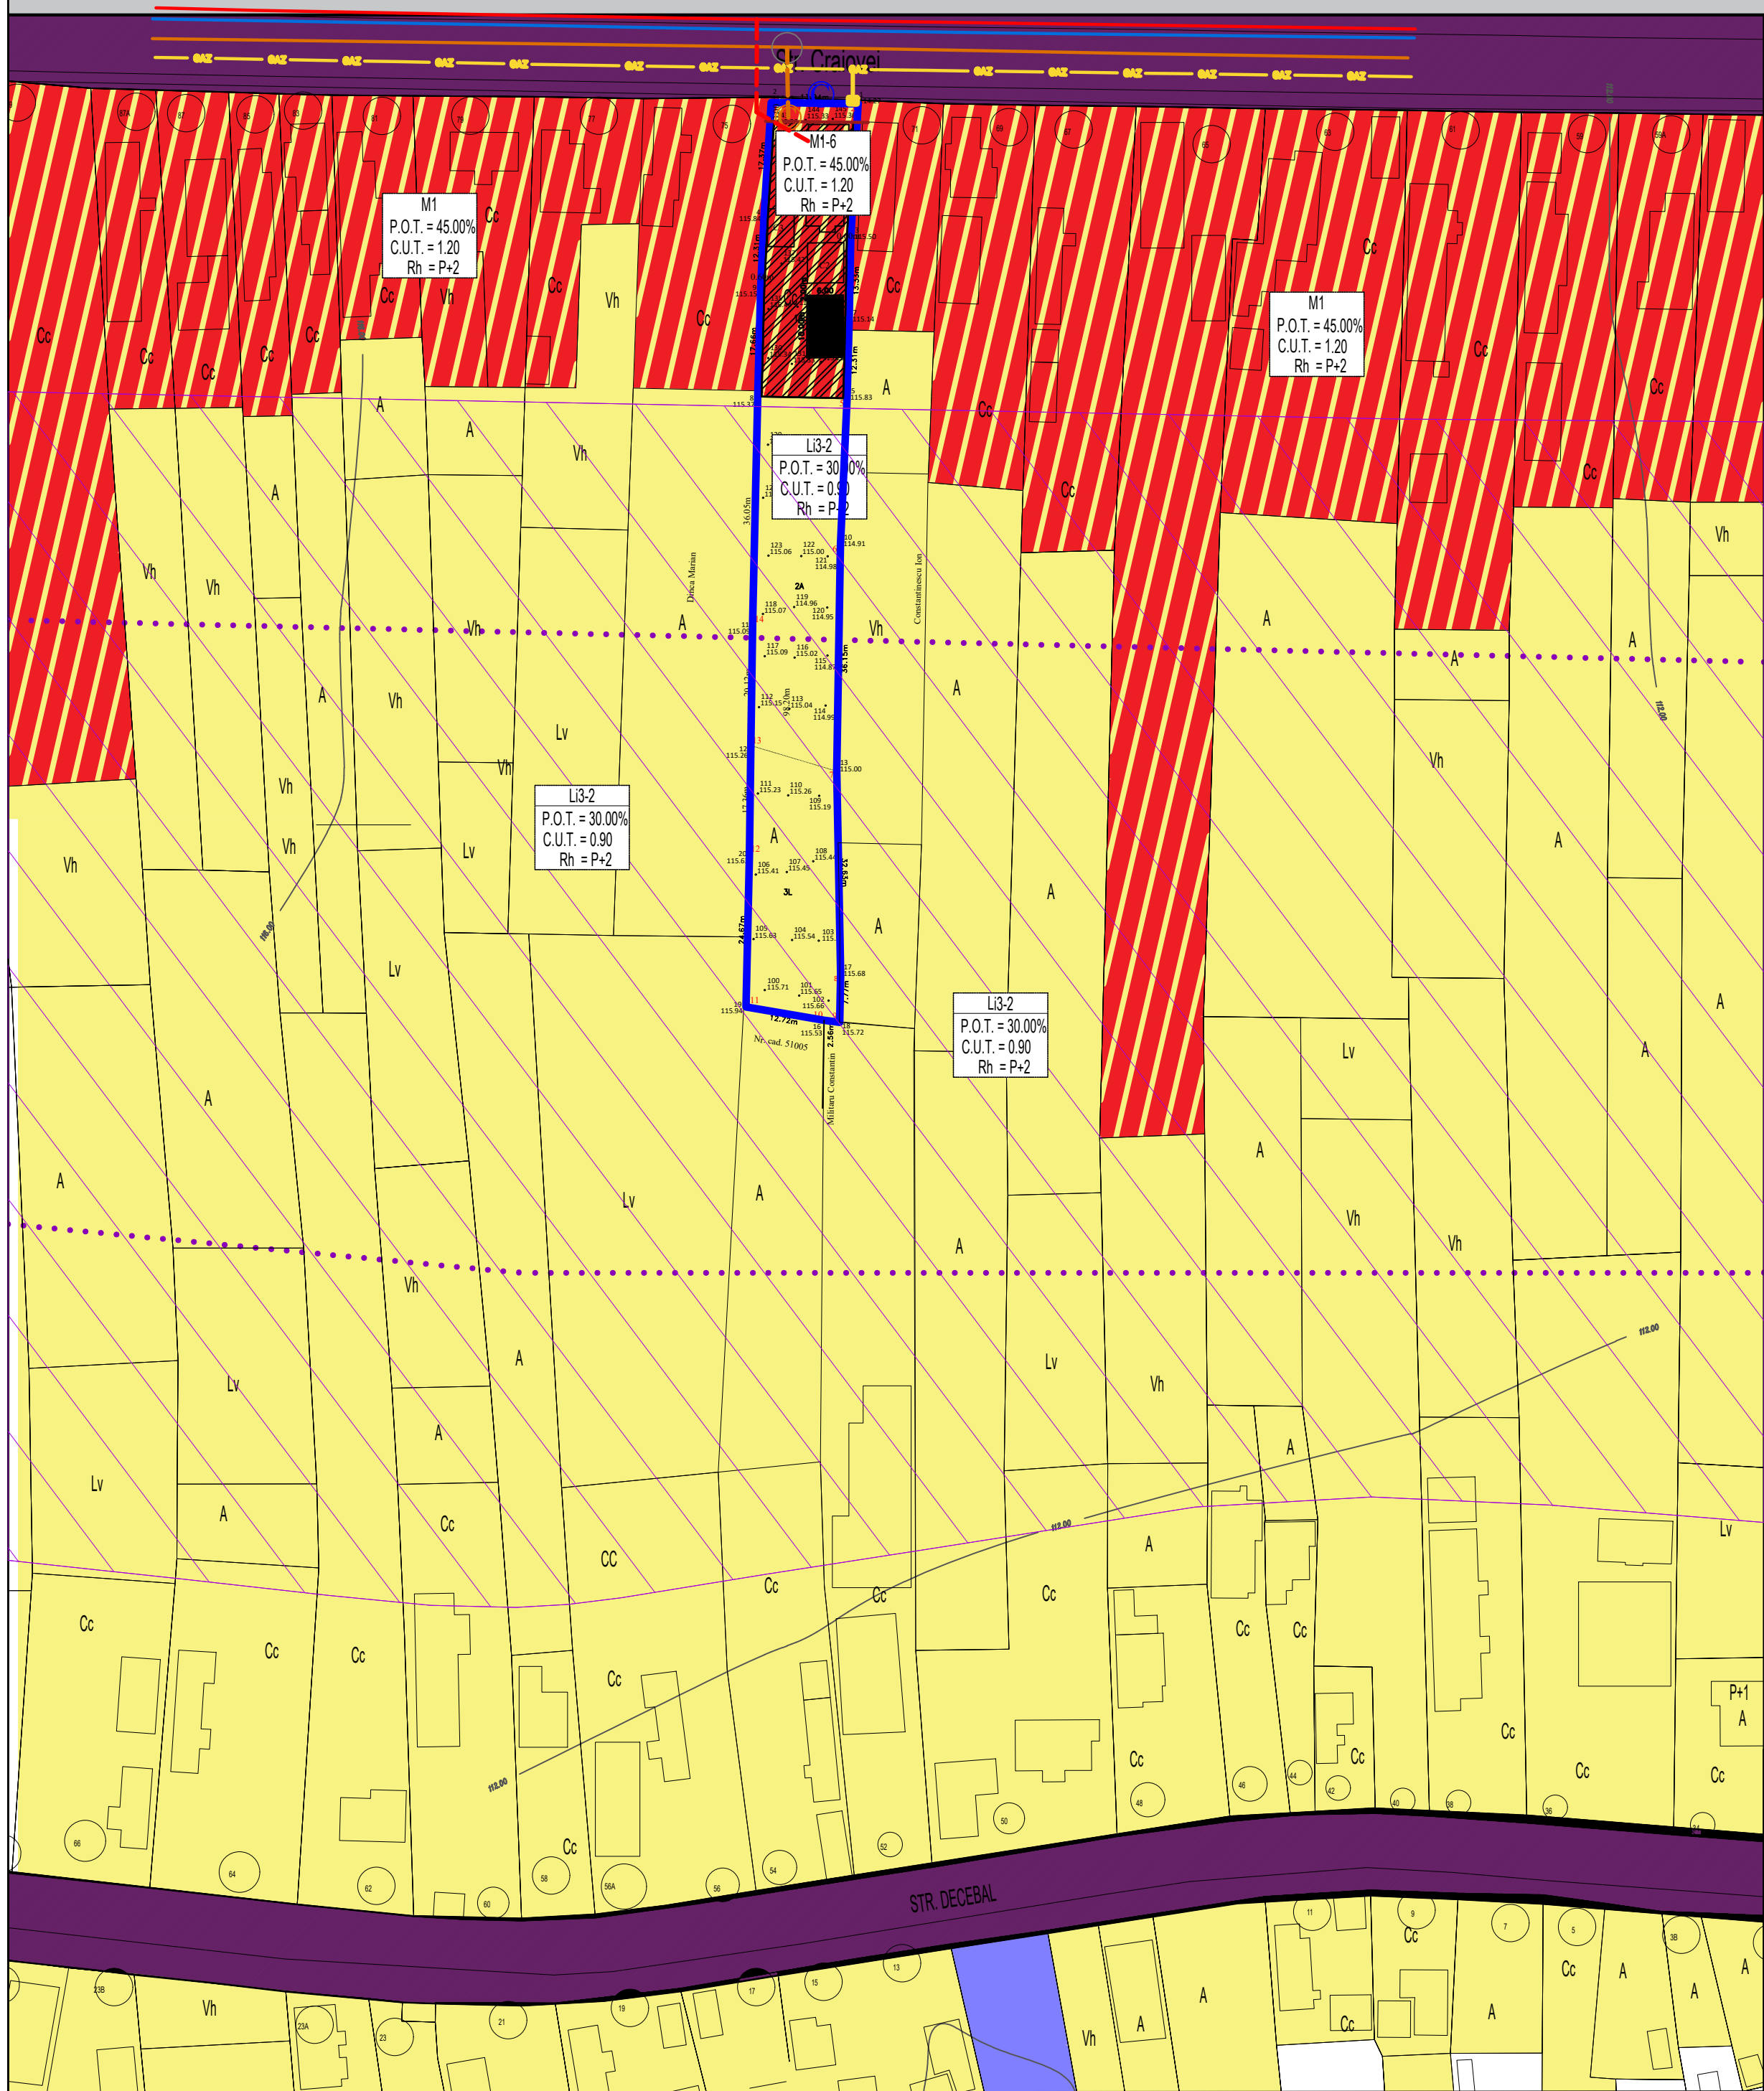

LIMITE

- Limită teren studiat
- Limită teren care a generat PUZ
- Limite parcele

CIRCULATII

- Circulație existentă

ZONIFICARE FUNCTIONALA EXISTENTA CONFORM PUG MUN CARACAL APROBAT

- Zona cu interdicție de construire
- Traseu drum prezumtiv propus prin PUG aprobat
- Construcții existente

ZONIFICARE PROPUSA

- Locuire - LI3 -2 locuinte individuale si colective mici, cu maxim P+2 niveluri, in zona de restructurare, conform PUG în vigoare
- M1- subzona mixta destinata locuintelor individuale mici si serviciilor
- Edificabil maxim propus
- Aliniere propusa
- Cladire propusa
- Acces auto si pietonal existent in incinta

RETELE TEHNICO-EDILITARE

- Retea de alimentare cu energie electrica existenta/propusa
LEA existent stradal 38 kw. LEA existent incinta.
- Retea de alimentare cu apa existenta/propusa
Retea existenta stradal din PEHD Dn 100. Retea existenta incinta PPR Dn 50.
- Retea de canalizare existenta/propusa
Retea existenta stradal din teava corogata. Retea existenta in incinta PVC Dn 160.
- Retea gaze naturale existenta/propusa
Retea gaze naturale existenta stradal PEHD Dn 80. Existent racord subteran incinta teava metalica 2".
- CAMIN STRADAL CANALIZARE MENAJERA EXISTENT
- CAMIN EXISTENT ALIMENTARE CU APA
- CAMIN EXISTENT CANALIZARE MENAJERA



Expert tehnic					
Verificator tehnic atestat					
VERIFICATOR /EXPERT	NUME	SEMNATURA	CERINTA	REFERAT / EXPERTIZA NR./ DATA	
	S.C. ANGELA BUȘCĂ ARCHITECTURE S.R.L. CUI 39831471			Beneficiari: ENACHE STEFANIA-JANA ENACHE NICOLAE ORAS CARACAL, STR. CRAIOVEI NR. 73, JUD. OLT	Proiect nr. 76/ 2024
SPECIFICATIE	NUME	SEMNATURA	Scara: 1:2000	Titlu proiect:	Faza:
SEF PROIECT	c.arh.urb. Angela Bușcă			PUZ - LOCUINTA MUN. CARACAL, STR. CRAIOVEI NR. 73, JUD. OLT	P.U.Z PRELIMINAR
PROIECTANT	c.arh.urb. Angela Bușcă		Data: 2024	Titlu plansa:	Plansa nr.
DESENAT	c.arh.urb. Angela Bușcă			RETELE TEHNICO-EDILITARE	U03